


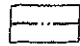
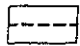


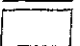
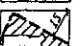
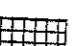



**JELMAGYARÁZAT:**

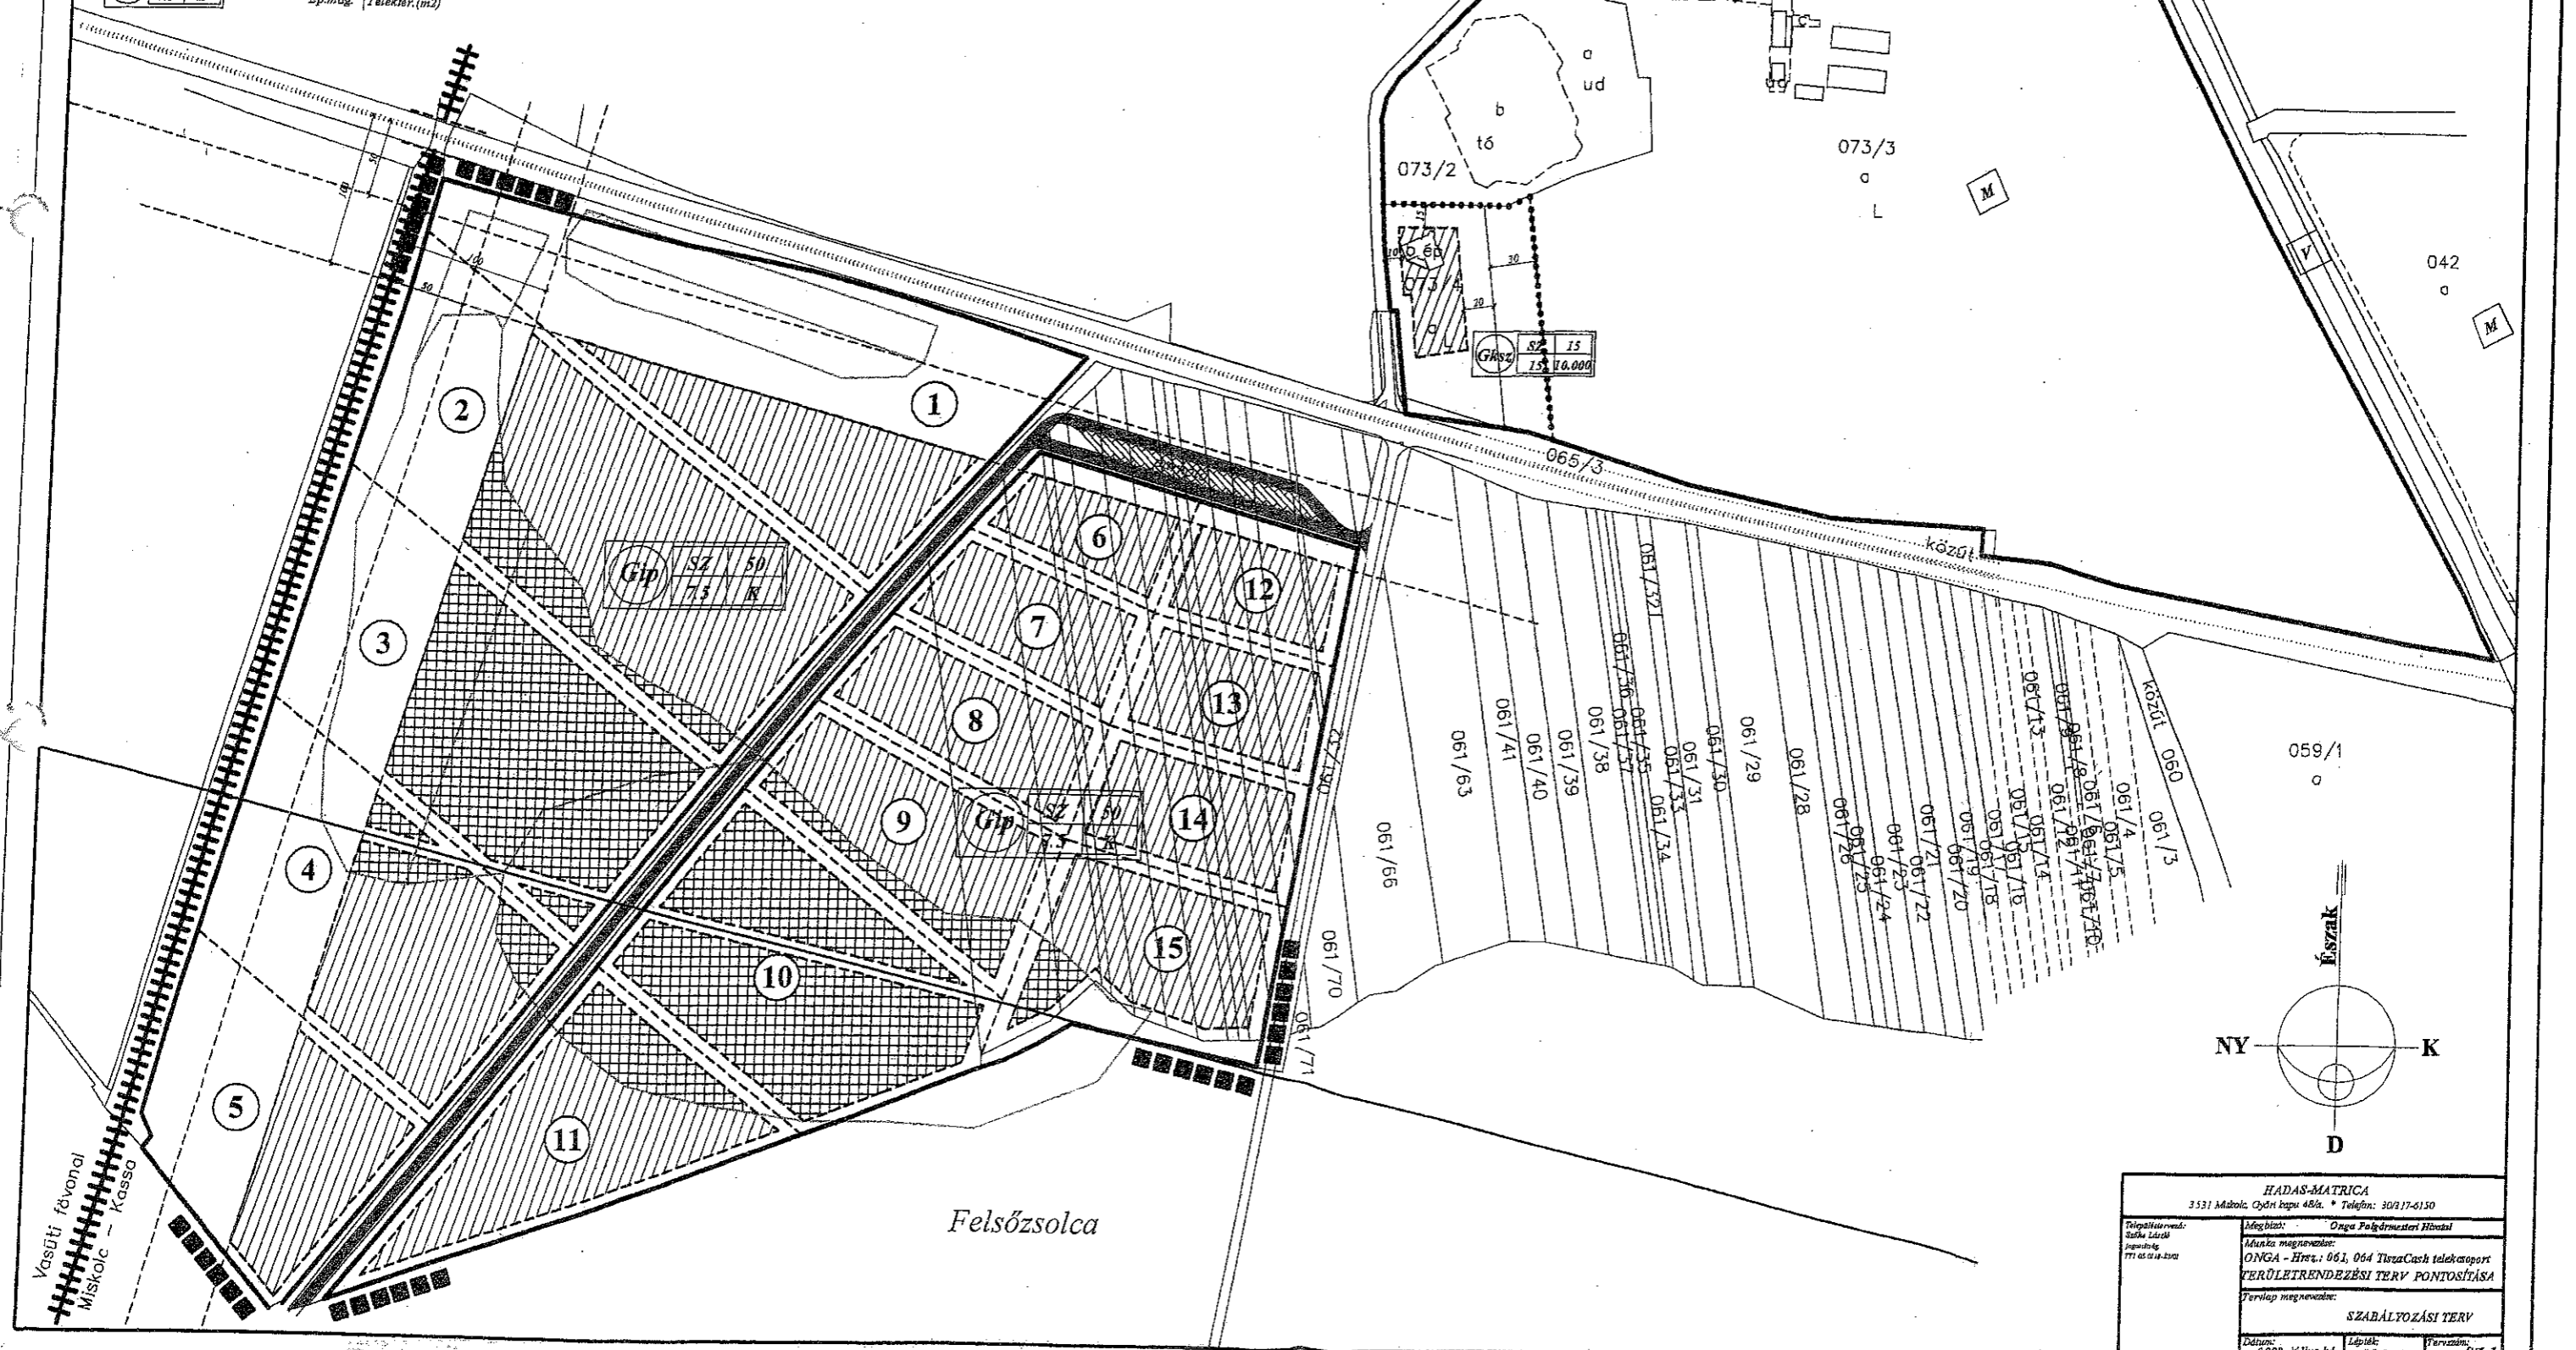
-  Tervezési terület határa
  -  Szabályozási vonal tömbhatár
  -  Övezet határ
  -  Beépítésre szánt, ill. beépítésre nem szánt területek határa
  -  Tervezett telekhatár
  -  Vizgázdálkodási terület
  -  Kertés mezőgazdasági terület
  -  Megszüntető jel
  -  Építési hely I. ütem
  -  Építési hely régészeti területen
  -  Telekszám Gazdasági ipari területen
- |            |     |    |                |          |         |
|------------|-----|----|----------------|----------|---------|
| <b>Gip</b> | SZ  | 50 | Ter.fel/h,jele | Beép.mód | Beép. % |
|            | 7,5 | K  |                |          |         |

# ONGA-Hrsz.: 061, 064

## TERÜLETRENDEZÉSI TERV PONTOSÍTÁSA

### 2008. július\* M = 1:4000

# SZABÁLYOZÁSI TERV



|   |  |
|---|--|
| <b>HADAS-MATRICA</b>  |  |
| 3531 Mátyás Cséri kapu 48/a. * Telefon: 30917-6150            |  |
| Telepítéstervező:<br>Siska László<br>Szeged<br>711 05 018-100 | Munka megnevezése:<br>ONGA - Hrsz.: 061, 064 TisztaCash telektervezés<br>TERÜLETRENDEZÉSI TERV PONTOSÍTÁSA |
| Tervező megnevezése:<br><b>SZABÁLYOZÁSI TERV</b>              |  |
| Dátum:<br>2008. július hó                                     | Lépték:<br>M=1:4000  |
| Tervező:<br>SZ-1  |  |

