
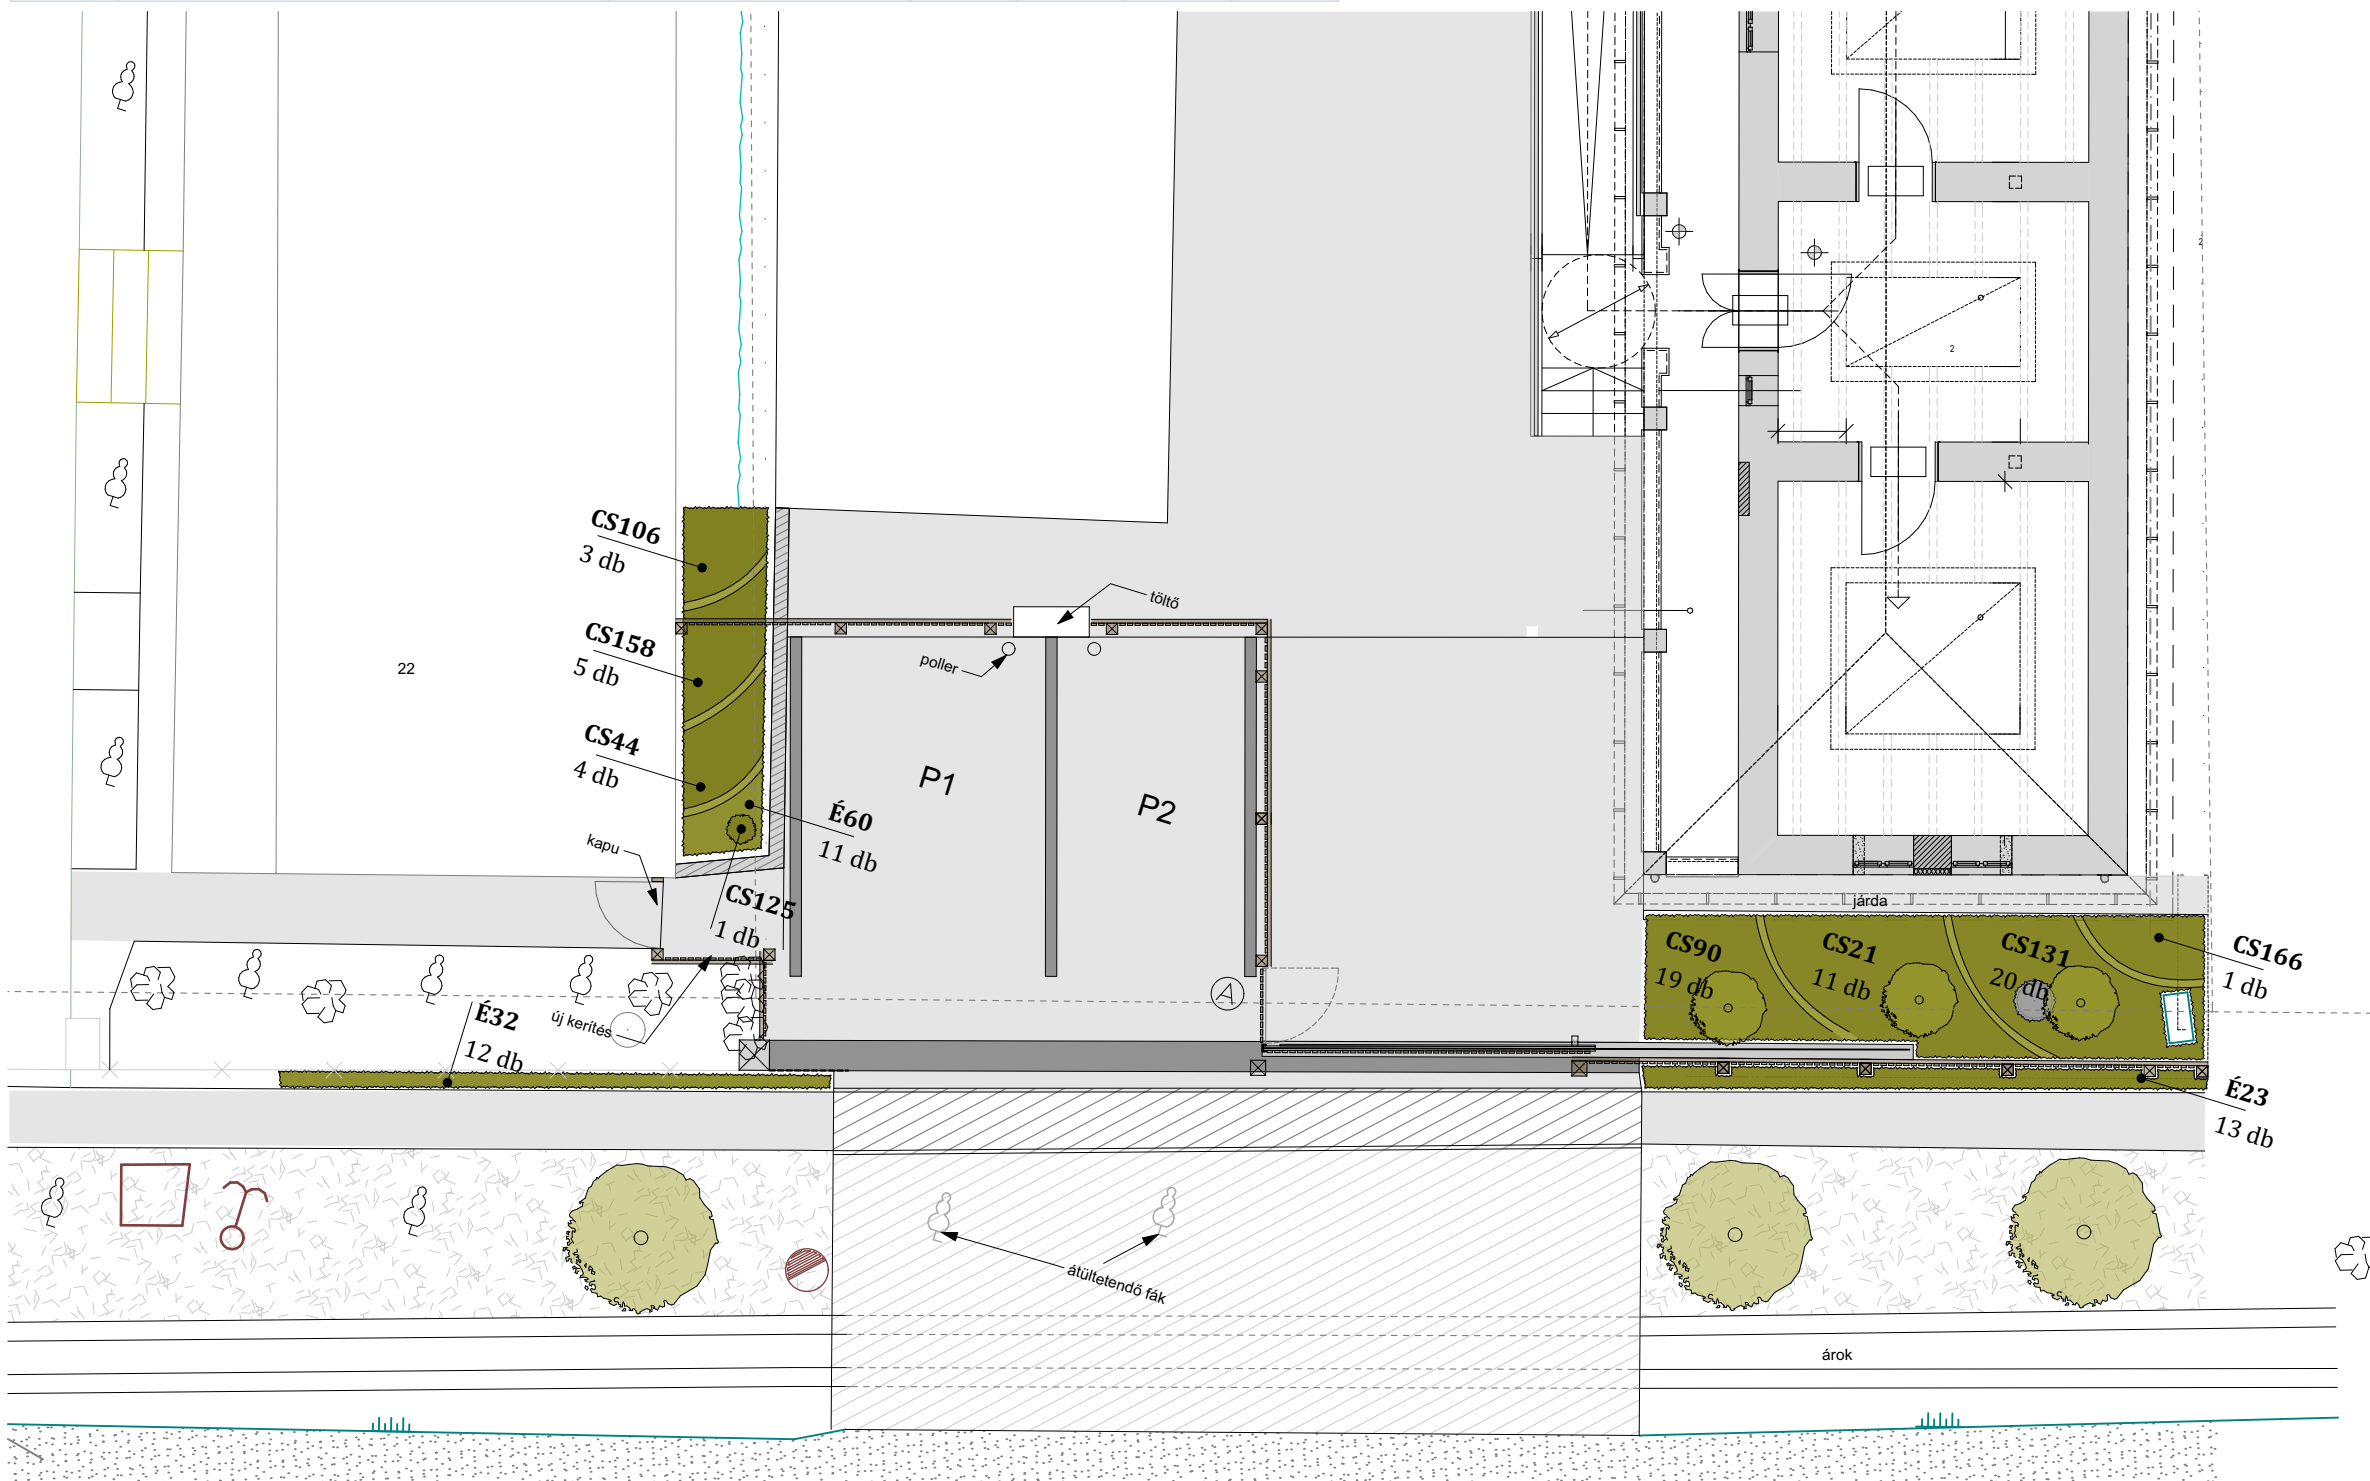


KÓD	LATIN NÉV	MAGYAR NÉV	M2	DB
CSERJÉK				
CS21	<i>Caryopteris x clandonensis 'Heavenly Blue'</i>	kékszakáll	3,67 m2	11 db
CS44	<i>Cotoneaster dammeri 'Corel Beauty'</i>	szőnyeg madárbers	1 m2	4 db
CS90	<i>Lavandula angustifolia 'Grappenhall'</i>	közönséges levendula	2,71 m2	19 db
CS106	<i>Mahonia aquifolium</i>	mahónia	1 m2	3 db
CS125	<i>Pinus mugo 'Mops'</i>	törpefenyő	0,33 m2	1 db
CS131	<i>Potentilla fruticosa 'Goldfinger'</i>	cserjés pimpó	4 m2	20 db
CS158	<i>Spiraea japonica 'Little Princess'</i>	japán gyöngy vessző	1,25 m2	5 db
CS166	<i>Syringa vulgaris 'Andenken an Ludwig Späth'</i>	közönséges orgona	1 m2	1 db
ÉVELŐK				
É23	<i>Bergenia cordifolia</i>	bőrlevél	1,86 m2	13 db
É32	<i>Cerastium tomentosum</i>	madárhúr	1,33 m2	12 db
É60	<i>Geranium sanguineum 'Max Frei'</i>	piros gólyaorr	0,69 m2	11 db

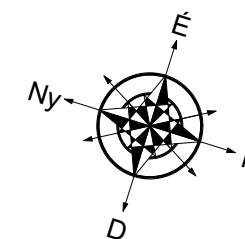


GENERÁL TERVEZŐ:
Szilszakállkert Kft.
 3556 Kisgyőr, Jókai utca 13.
 szilszakallkert@gmail.com
 +36 30 986 3013
 www.szilszakall.hu

MEGBÍZÓ:
Onga Város Önkormányzata
3562, Onga, Rózsa u. 18.

PROJEKT:
TOP-2.1.2-15 "Onga kertje legyen zöldebb" című projekt

TERVEZÉSI EGYSÉG:
Elektromos töltőhely kialakítása
 3562 Onga, Dózsa Gy. u. 22., Hrsz: 397

TERVFAJTA:
KERTÉPÍTÉSZETI KIVITELI TERV

RAJZ:
NÖVÉNYKIÜLTETÉSI TERV

FELELŐS TERVEZŐ:
Szűcs Gábor
 okl. kert- és tájépítész mérnök
 K1 05-0480

TERVEZŐ MUNKATÁRS:
Csonka Zsófia **Lipták Judit**
 okl. tájépítész mérnök tájrendező- és kertépítő mérnök

DÁTUM: 2018. április **LÉPTÉK:** M 1:100 **RAJZSZÁM:** K2.