
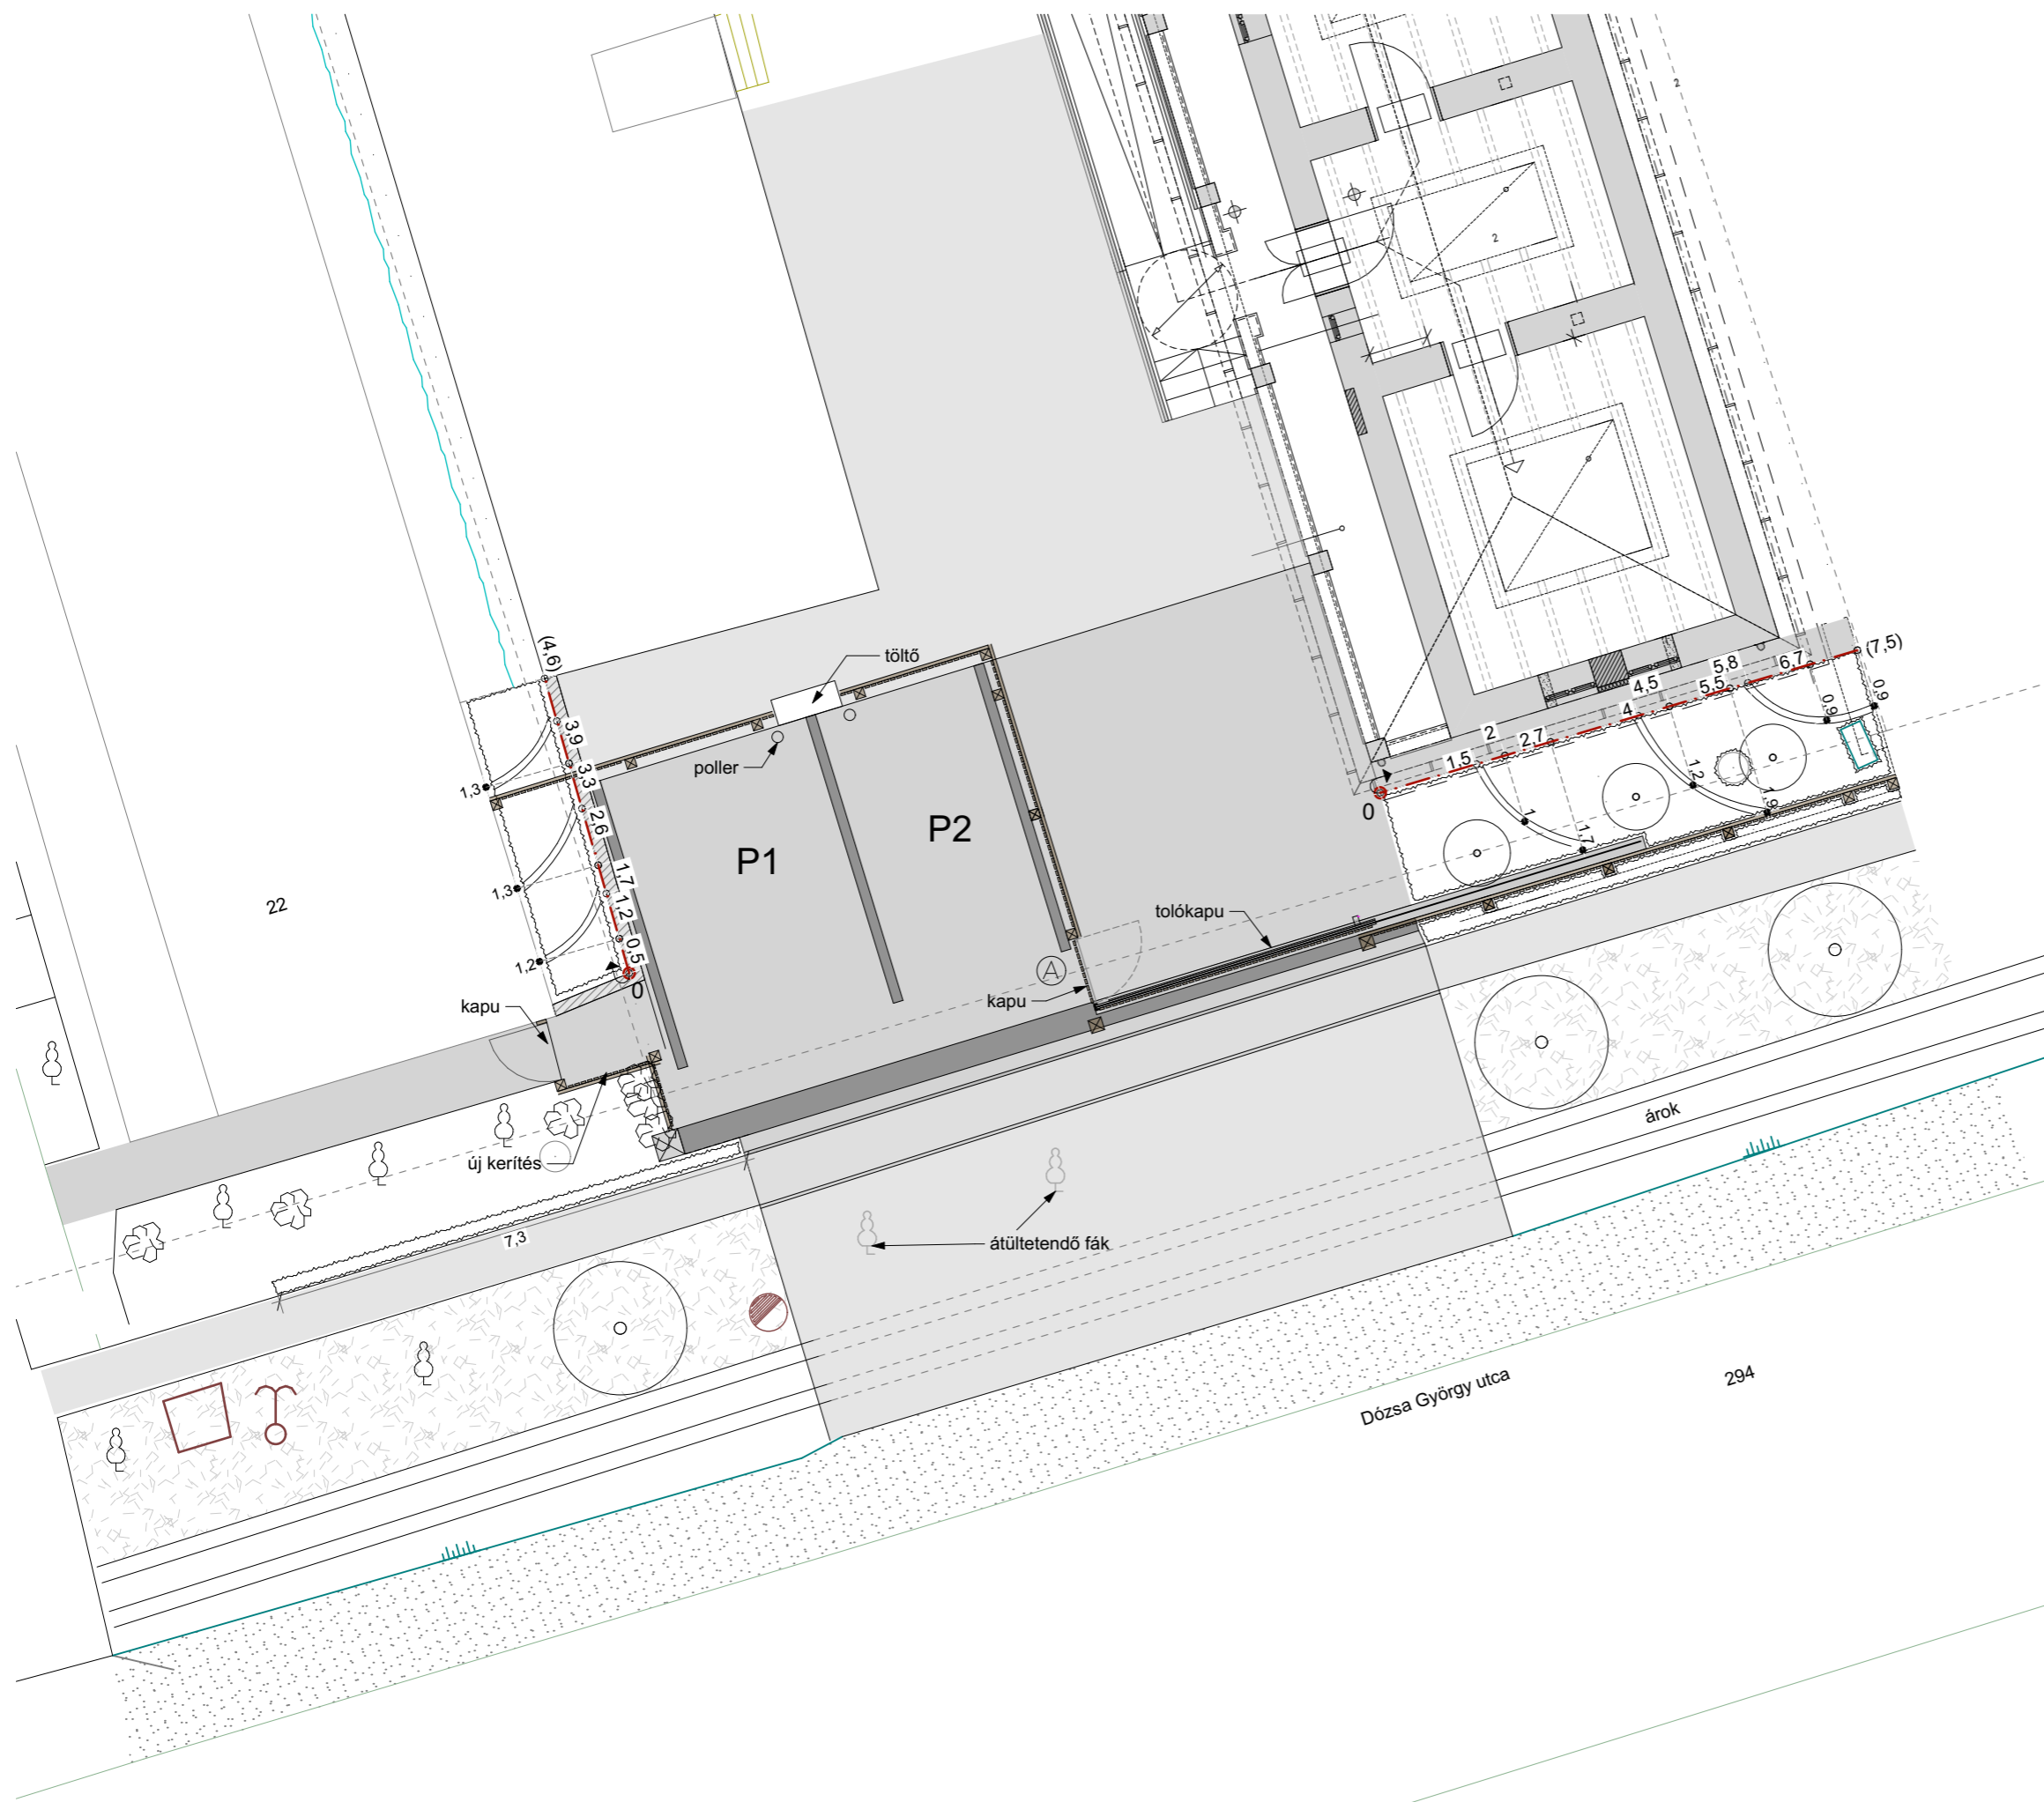


JELMAGYARÁZAT

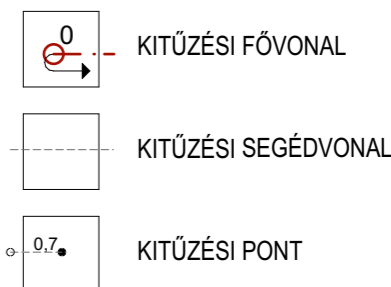

GENERÁL TERVEZŐ: *Szűcs Gábor*
Szilszakállkert Kft.
3556 Kisgyőr, Jókai utca 13.
szilszakallkert@gmail.com
+36 30 986 3013
www.szilszakall.hu

MEGBÍZÓ:
Onga Város Önkormányzata
3562, Onga, Rózsa u. 18.

PROJEKT:
**TOP-2.1.2-15 "Onga kertje legyen
zöldebb" című projekt**

TERVEZÉSI EGYSÉG:
Elektromos töltőhely kialakítása
3562 Onga, Dózsa Gy. u. 22., Hrsz: 397

TERVFAJTA:
KERTÉPÍTÉSZETI KIVITELI TERV

RAJZ:
KITŰZÉSI TERV

FELELŐS TERVEZŐ:
Szűcs Gábor
okl. kert- és tájépítész mérnök
K1 05-0480

TERVEZŐ MUNKATÁRS:
Csonka Zsófia okl. tájépítész mérnök
Lipták Judit tájrendező- és kertépítő mérnök

DÁTUM: **2018. április** | LÉPTÉK: **M 1:100** | RAJZSZÁM: **K3.**