


C-C metszet
M=1:100

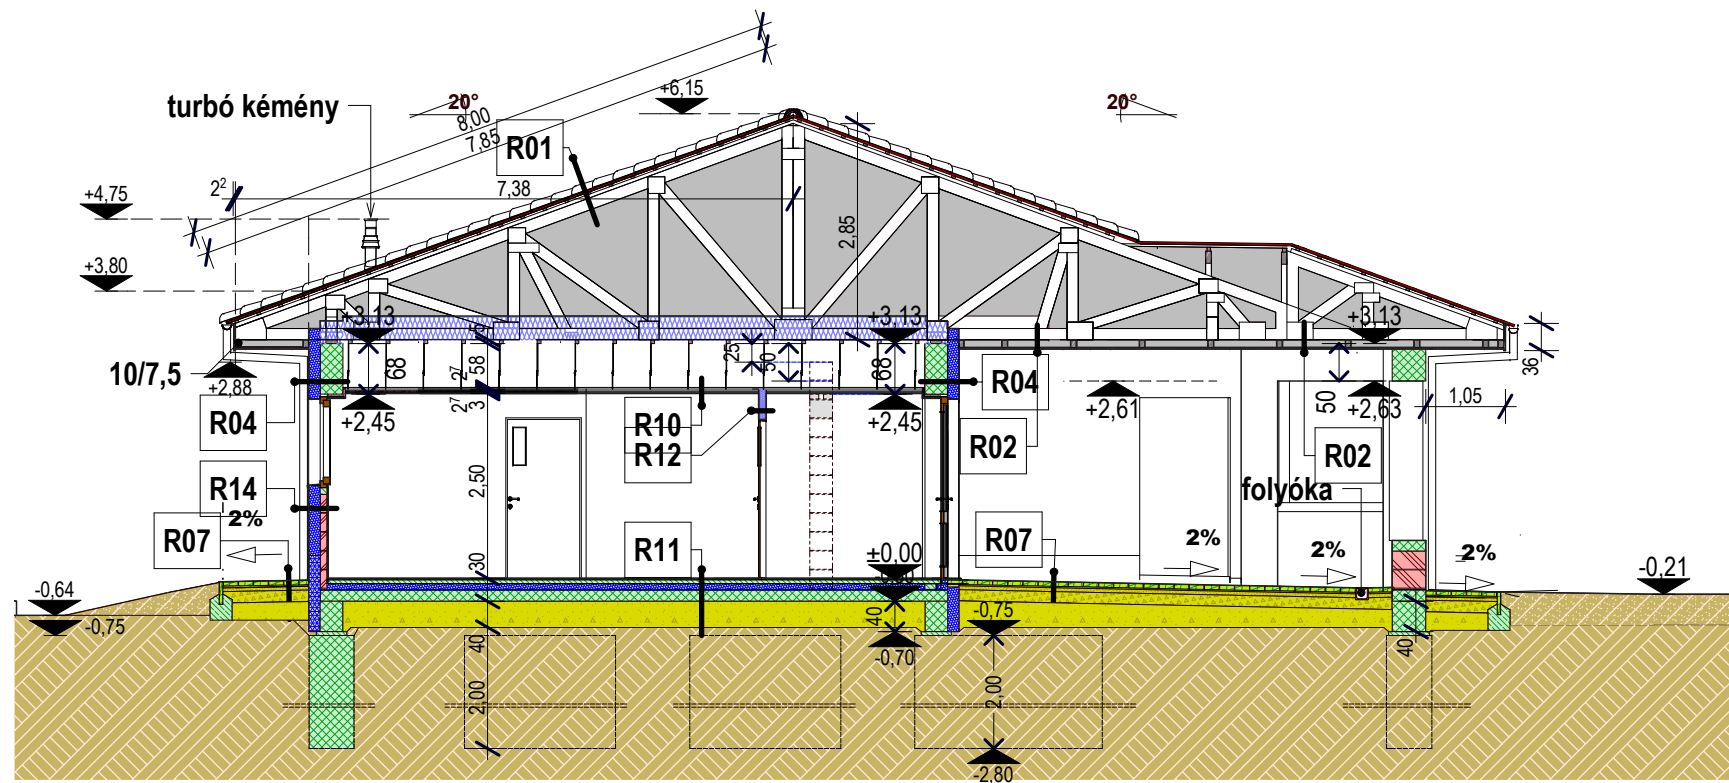

Szerkezeti rétegrendek:

| R01 TETŐ | |
|------------------------|--------------|
| -Hornyolt cserép: | 2,00 |
| -Lécezés: | 3,00 |
| -Ellenléc: | 5,00 |
| -Alátét fólia: | 0,02 |
| -Rácsostartó felső óv: | 15,00 |
| ÖSSZESEN: | 25,02 |

| R02 ERESZALJ | |
|-----------------------------|--------------|
| -Rácsostartó alsó óv: | 15,00 |
| -Párnafa: | 10,00 |
| -Falra merőleges deszkázat: | 2,20 |
| ÖSSZESEN: | 27,20 |

| R03 KÜLSŐ FAL | |
|----------------------------|--------------|
| -Nemesvakolat: | 0,40 |
| -Hálózott ragasztó: | 0,40 |
| -Polisztirol hőszigetelés: | 15,00 |
| -Ragasztó: | 0,40 |
| -Kerámia falazat: | 30,00 |
| -Ragasztó: | 0,50 |
| -Gipszkarton: | 1,25 |
| ÖSSZESEN: | 47,95 |

| R04 KÜLSŐ FAL VB. SZERKEZETNÉL | |
|--------------------------------|--------------|
| -Nemesvakolat: | 0,40 |
| -Hálózott ragasztó: | 0,40 |
| -Polisztirol hőszigetelés: | 15,00 |
| -Ragasztó: | 0,40 |
| -Vb. gerenda: | 30,00 |
| -Ragasztó: | 0,50 |
| -Gipszkarton: | 1,25 |
| ÖSSZESEN: | 47,95 |

| R05 ÁLTALÁNOS FÖDÉM | |
|------------------------------|--------------|
| -Szálás hőszigetelés kere.: | 15,00 |
| -Szálás hőszigetelés hossz.: | 15,00 |
| -50/50/500 lécváz: | 5,00 |
| -Párazáró fólia: | 0,02 |
| -Szerviztér: | 5,30 |
| -CD60/27 gipszk. fémváz: | 2,70 |
| -2 rtg. gipszkarton: | 2,50 |
| ÖSSZESEN: | 45,52 |

| GYERMEKSZOBA PADLÓ | |
|--------------------------------|--------------|
| -Laminált padló: | 1,20 |
| -Felületkiegyenlítés: | 0,30 |
| -Úsztatott betonréteg: | 5,00 |
| -Technológiai szig.: | 0,02 |
| -Polisztirol hőszigetelés: | 8,00 |
| -Vízszigetelés: | 0,40 |
| -Vb. lemez: | 15,00 |
| -Osztályozatlan homokoskavics: | 35,00 |
| ÖSSZESEN: | 64,92 |

| TÉRBURKOLAT R07 2% LEJTÉSSEL | |
|--|--------------|
| -Térkő: | 6,00 |
| -Ágyazóhomok: | 2,00 |
| -Murva: | 5,00 |
| -NZ zuzalék: | 15,00 |
| -Osztályozatlan változó homokoskavics: | |
| ÖSSZESEN: | 28,00 |

| HIDEG KONTAKT R08 SZIGETELÉSŰ PADLÓ | |
|-------------------------------------|--------------|
| -Mázakerámia ragasztva: | 1,20 |
| -Kötőhid: | 0,02 |
| -Kent szigetelés: | 0,02 |
| -Felületkiegyenlítés: | 0,30 |
| -Úsztatott betonréteg: | 5,00 |
| -Technológiai szig.: | 0,02 |
| -Polisztirol hőszigetelés: | 8,00 |
| -Vízszigetelés: | 0,40 |
| -Vb. lemez: | 15,00 |
| -Osztályozatlan homokoskavics: | 35,00 |
| ÖSSZESEN: | 64,96 |

| SÜLLYESZTETT FÖDÉM R09 VIZESBLOKK. | |
|------------------------------------|--------------|
| -Szálás hőszigetelés kere.: | 15,00 |
| -Szálás hőszigetelés hossz.: | 15,00 |
| -50/50/500 lécváz: | 5,00 |
| -Párazáró fólia: | 0,02 |
| -Szerviztér: | 58,00 |
| -CD60/27 gipszk. fémváz: | 2,70 |
| -2 rtg. vízállógipszkarton: | 2,50 |
| ÖSSZESEN: | 98,22 |


| SÜLLYESZTETT FÖDÉM R10 ÁLTALÁNOS | |
|----------------------------------|--------------|
| -Szálás hőszigetelés kere.: | 15,00 |
| -Szálás hőszigetelés hossz.: | 15,00 |
| -50/50/500 lécváz: | 5,00 |
| -Párazáró fólia: | 0,02 |
| -Szerviztér: | 58,00 |
| -CD60/27 gipszkarton váz: | 2,70 |
| -2 rtg. vízállógipszkarton: | 2,50 |
| ÖSSZESEN: | 98,22 |

| R11 HIDEG PADLÓ | |
|--------------------------------|--------------|
| -Mázakerámia ragasztva: | 1,20 |
| -Felületkiegyenlítés: | 0,30 |
| -Úsztatott betonréteg: | 5,00 |
| -Technológiai szig.: | 0,02 |
| -Polisztirol hőszigetelés: | 8,00 |
| -Vízszigetelés: | 0,40 |
| -Vb. lemez: | 15,00 |
| -Osztályozatlan homokoskavics: | 35,00 |
| ÖSSZESEN: | 64,94 |

| VÁLASZFAL R12 ÁLTALÁBAN | |
|-------------------------|--------------|
| -Mázakerámia ragasztva: | 0,80 |
| -Ragasztó: | 0,40 |
| -2 rtg. gipszkarton: | 2,50 |
| -Fémváz+hangszig.: | 5,00 |
| -2 rtg. gipszkarton: | 2,50 |
| ÖSSZESEN: | 11,20 |

| VÁLASZFAL R13 KONTAKT SZIG.-GEL | |
|---------------------------------|--------------|
| -Mázakerámia ragasztva: | 0,80 |
| -Ragasztó: | 0,40 |
| -Kötőhid: | 2,50 |
| -Kontakt szigetelés: | 0,20 |
| -2 rtg. vízálló gipszkarton: | 0,20 |
| -Fémváz+hangszig.: | 5,00 |
| -2 rtg. gipszkarton: | 2,50 |
| ÖSSZESEN: | 11,60 |

| R14 KÖNNYÍTETT KÜLSŐ FAL | |
|----------------------------|--------------|
| -Nemesvakolat: | 0,40 |
| -Hálózott ragasztó: | 0,40 |
| -Polisztirol hőszigetelés: | 15,00 |
| -Ragasztó: | 0,40 |
| -Gipszkarton: | 1,25 |
| -OSB-3: | 2,20 |
| -Fémváz: | 5,00 |
| -2 rtg. gipszkarton: | 2,50 |
| ÖSSZESEN: | 27,15 |

| ÉPÍTÉSI ENGEDÉLYEZÉSI TERV | | | | | | |
|---|---|---|---|--|--|--|
| <p>Onga Város Önkormányzata - 3562 Onga, Rózsa u. 18. sz. BÖLCSSÖDE KIALAKÍTÁSA a "TOP-1.4.1-15-BO1 - A foglalkoztatás és az életminőség javítása, családbarát, munkabaállást segítő intézmény kialakítása" pályázat keretében.</p> | | | | | | |
|  <p>3516 Miskolc, Lavotta u. 37. www.neopitesz.com e-mail: neopitesz@gmail.com</p> | | <p>ingatlan címe / hrsz.: 3562 Onga, Bem apó u. 44. HRSZ.: 1013</p> | | | <p>tervszám: 2018./3. dátum: 2018.ápr.</p> | |
| <p>rajz megnevezése: C-C METSZET</p> | | <p>lépték: M=1:100 lapméret: A3 fekvő</p> | | <p>Ezen terv az 1999. évi LXXVI. törvény értelmében szerzői jogvédelem alatt áll</p> | | |
| tervező, irodavez.: Eperjesi Szabolcs MÉK: É-05-0471/2022 | ép.munkatárs: Kiss Attila MÉK: É3-05-0388/2021 | ép.munkatárs: Molnár Péter | statikus: Kozma Sándor MMK: TT-05-0028 | | | |