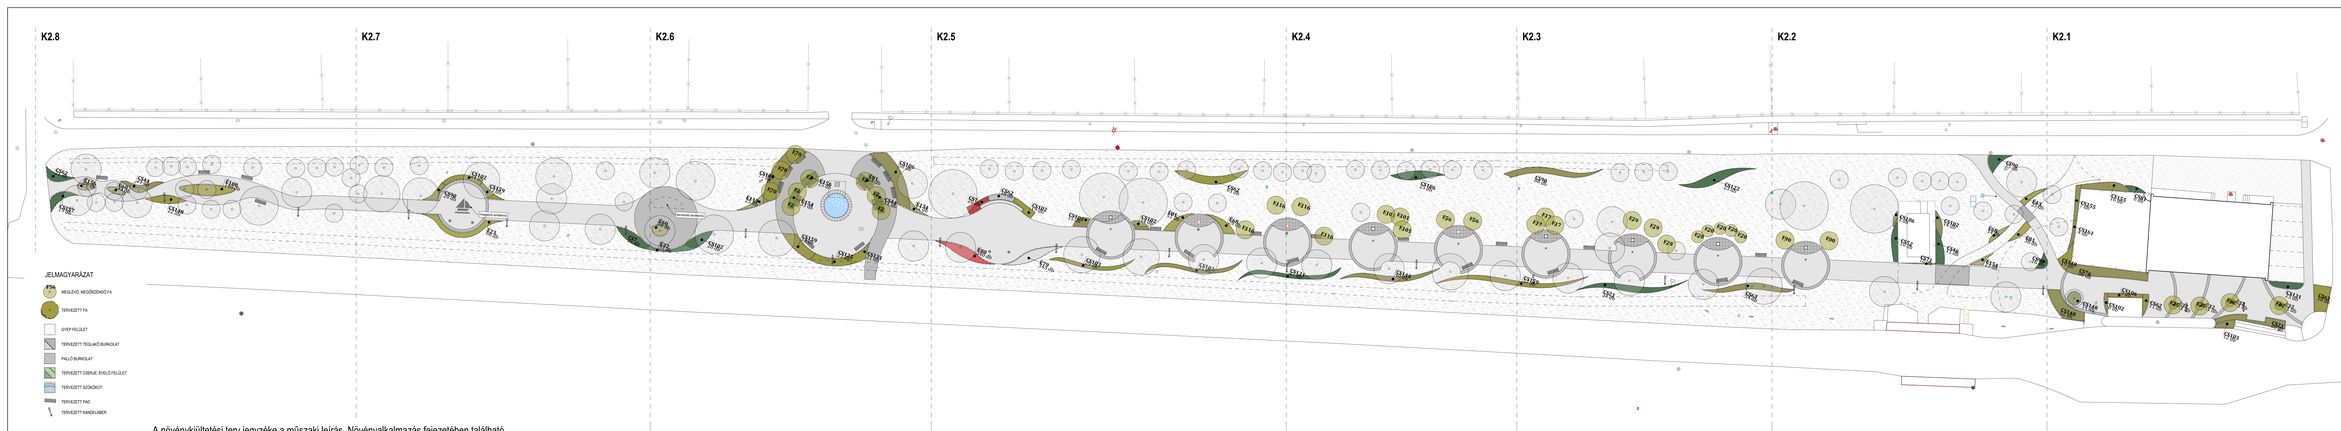

A növénykiültetési terv jegyzéke a műszaki leírás, Növényalkalmazás fejezetében található.

TERVEZŐ TERVEZTE:
Szilvakálliközert Kft.
2335 Kakucs, Hársfa utca 13.
szilvakalliker@gmail.com
+36 30 986 3012
www.szilvakalli.hu

MEGBÍZÓ:
Onga Város Önkormányzata
3562, Onga, Rózsa u. 18.

PROJEKT:
TOP-2.1.2-15 "Onga kertje legyen zöldebb" című projekt

TERVEZETT KÉSZÜLET:
Történelmi emlékpark bővítése és zöldfelületi rekonstrukciója
3562 Onga, Bernzenyi D. u., Hrsz: 666/1

TERVFAJTA:
KERTÉPÍTÉSZETI KIVITELI TERV

RÉSZ:
NÖVÉNYKIÜLTETÉSI ÁTTEKINTŐ TERV

FELELŐS TERVEZŐ:
Szécs Gábor
okl. kert- és tájépítész mérnök
K1 05-0480

TERVEZŐ MUNKATÁRS:
Csonka Zsófia
okl. tájépítészmérnök

Lipták Judit
tájrendező- és kertépítő mérnök

DÁTUM: **2018. április**

LÉPTÉK: **M 1:250**

RAJZSZÁM: **K2.**

Ezen terv az 1999. évi LXXVI. törvény értelmében szerzői jogvédelem alatt áll!