


Elhelyezkedése:

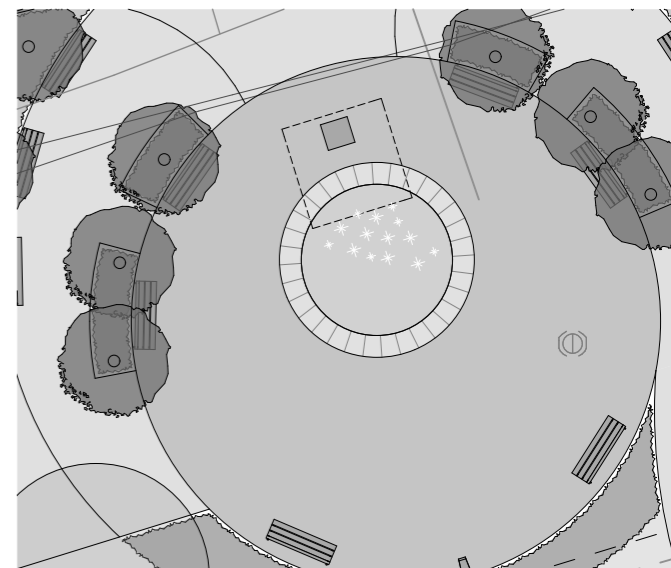

gépészet szellőzés helye a gépész terv szerint készül 2 db


gépészeti akna statikai tervek alapján készül

fagyálló kültéri kerámia burkolat 40x40 cm, drapp színű

süttői mészkő fedlap 1. konszignáció szerint

vasbeton lemezalap statikai tervek alapján készül

fűvókák kiosztása a gépészeti terv szerint

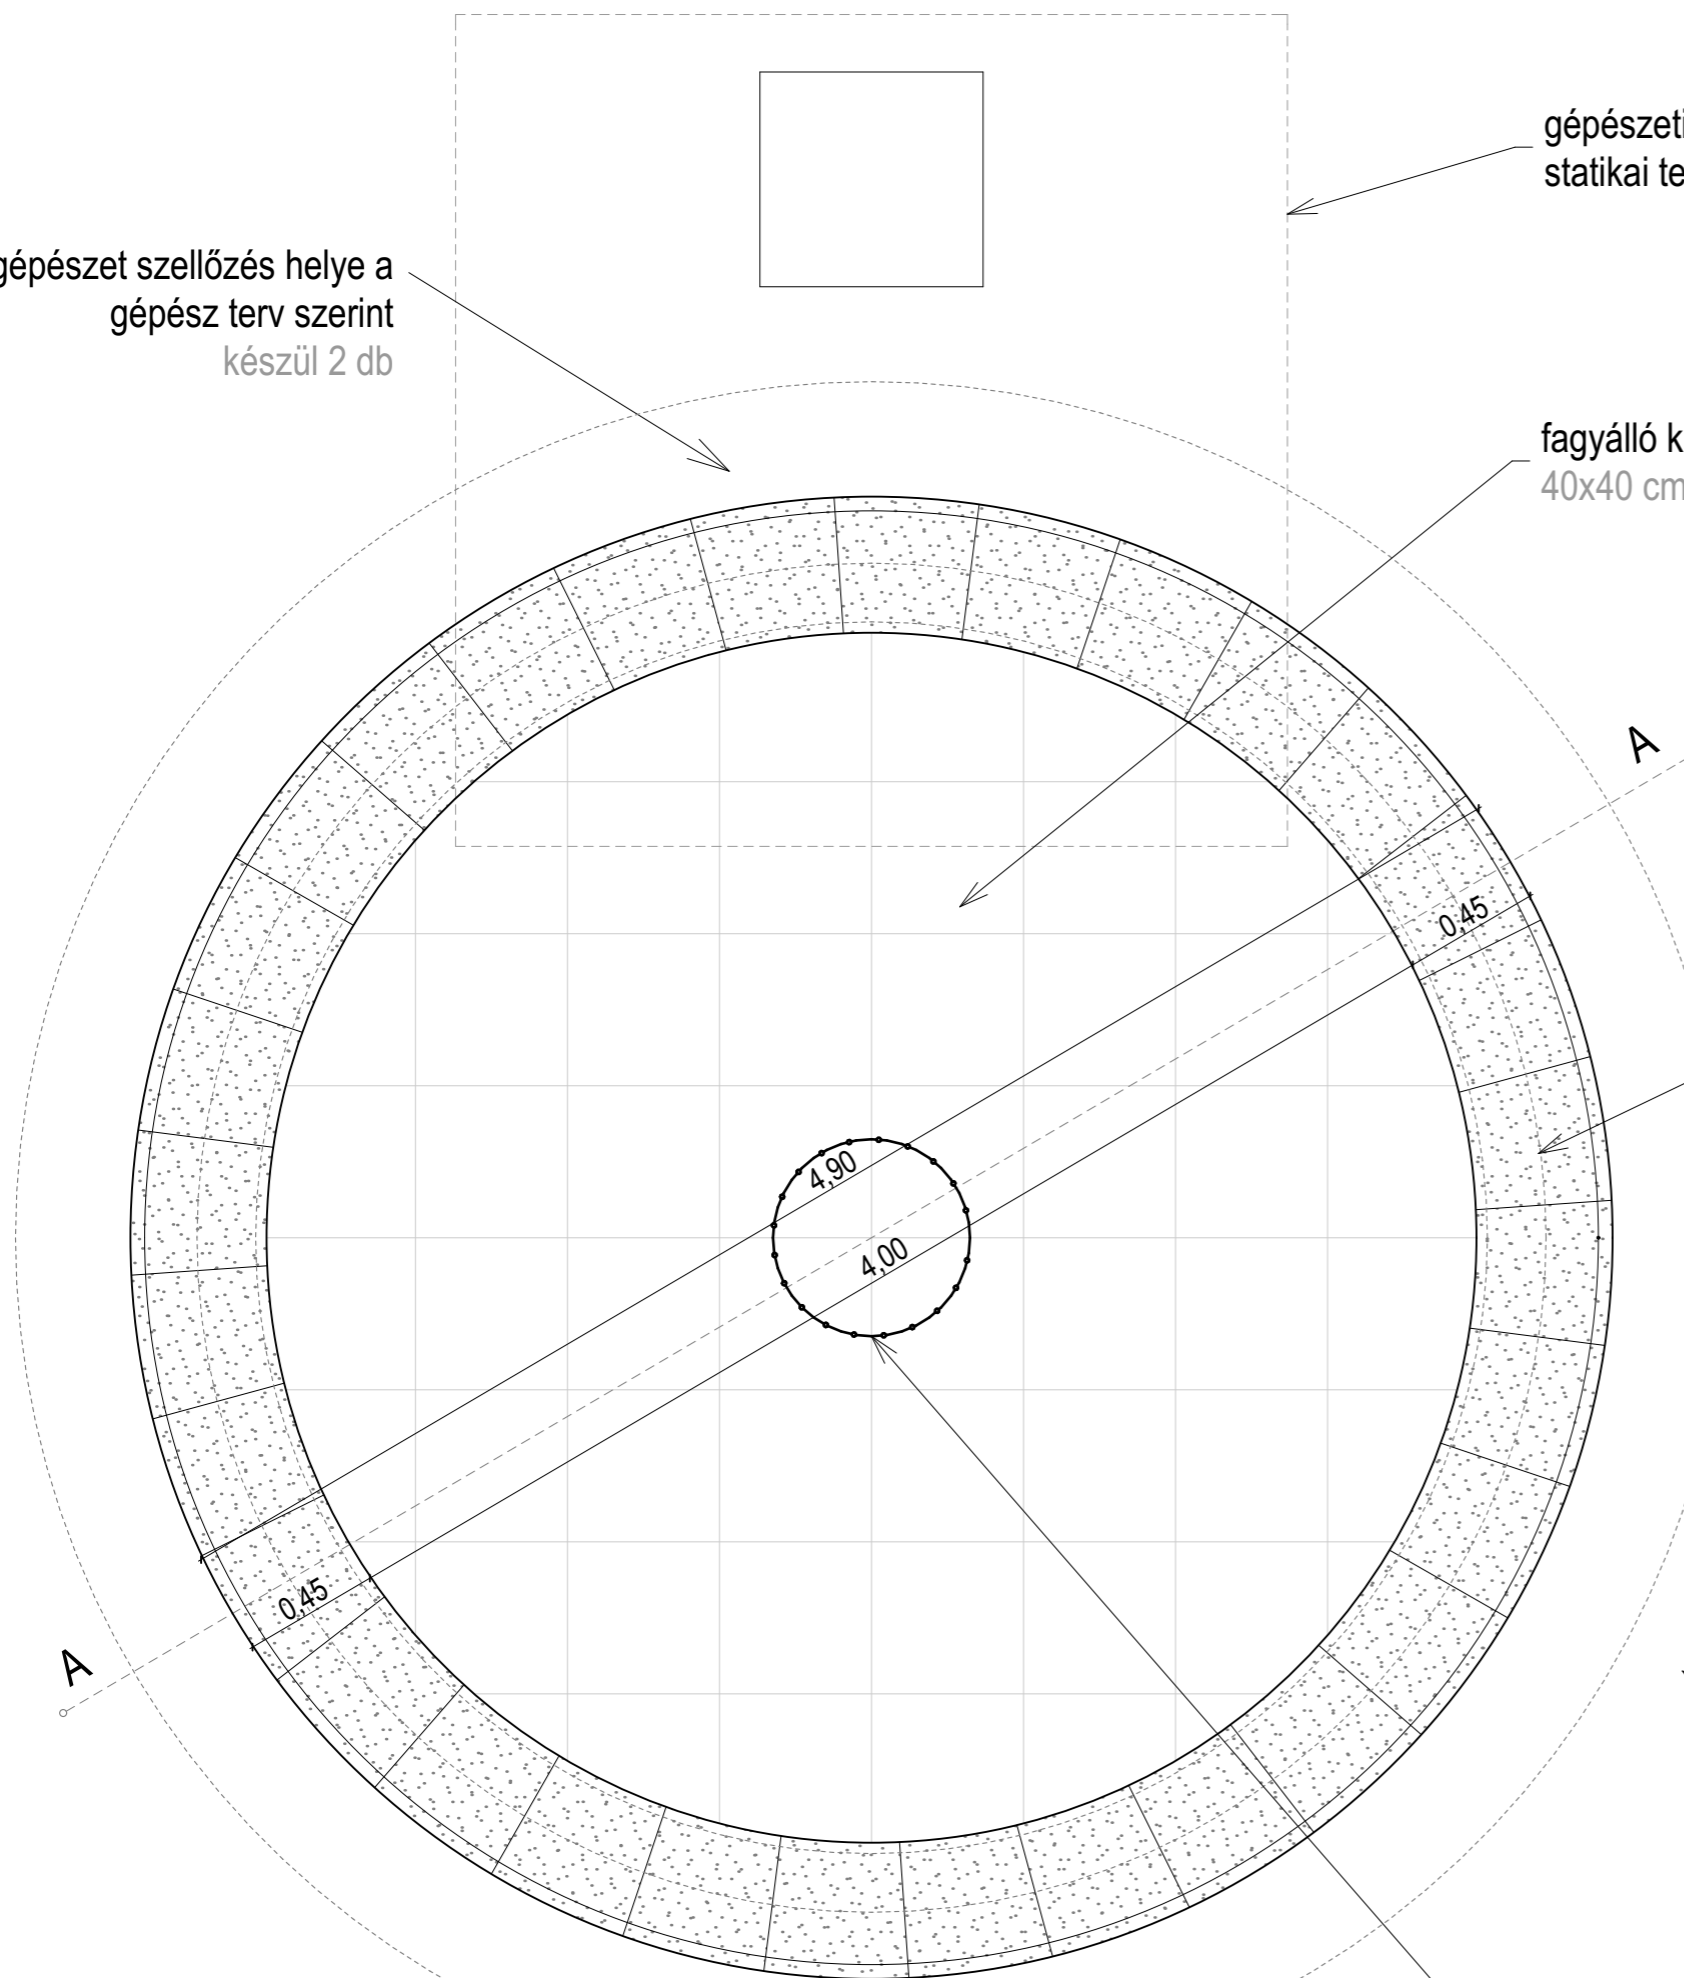

A szökőkút készül 1 példányban.
A méreteket a beton alaptest elkészülte után ellenőrizni kell, és a mészkő lapok, tömbök méretét hozzá igazítani, ha szükséges!

GENERÁL TERVEZŐ: *Szucs Gábor*
Szilszakállkert Kft.
 3556 Kisgyőr, Jókai utca 13.
 szilszakallkert@gmail.com
 +36 30 986 3013
 www.szilszakall.hu

MEGBÍZÓ:
Onga Város Önkormányzata
3562, Onga, Rózsa u. 18.

PROJEKT:
TOP-2.1.2-15 "Onga kertje legyen zöldebb" című projekt

TERVEZÉSI EGYSÉG:
Történelmi emlékpark bővítése és zöldfelületi rekonstrukciója
3562 Onga, Berzsenyi D. u., Hrsz: 666/1

TERVFAJTA:
KERTÉPÍTÉSZETI KIVITELI TERV

RAJZ:
SZÖKŐKÚT TERVE I.

FELELŐS TERVEZŐ:
Szűcs Gábor
okl. kert- és tájépítész mérnök
K1 05-0480

TERVEZŐ MUNKATÁRS:
Csonka Zsófia okl. tájépítésmérnök
Lipták Judit tájrendező- és kertépítő mérnök

DÁTUM: **2018. április** | LÉPTÉK: **M 1:25, 1:200** | RAJZSZÁM: **R3.1**