



A szökőkút a minta négyszer ismétlődik

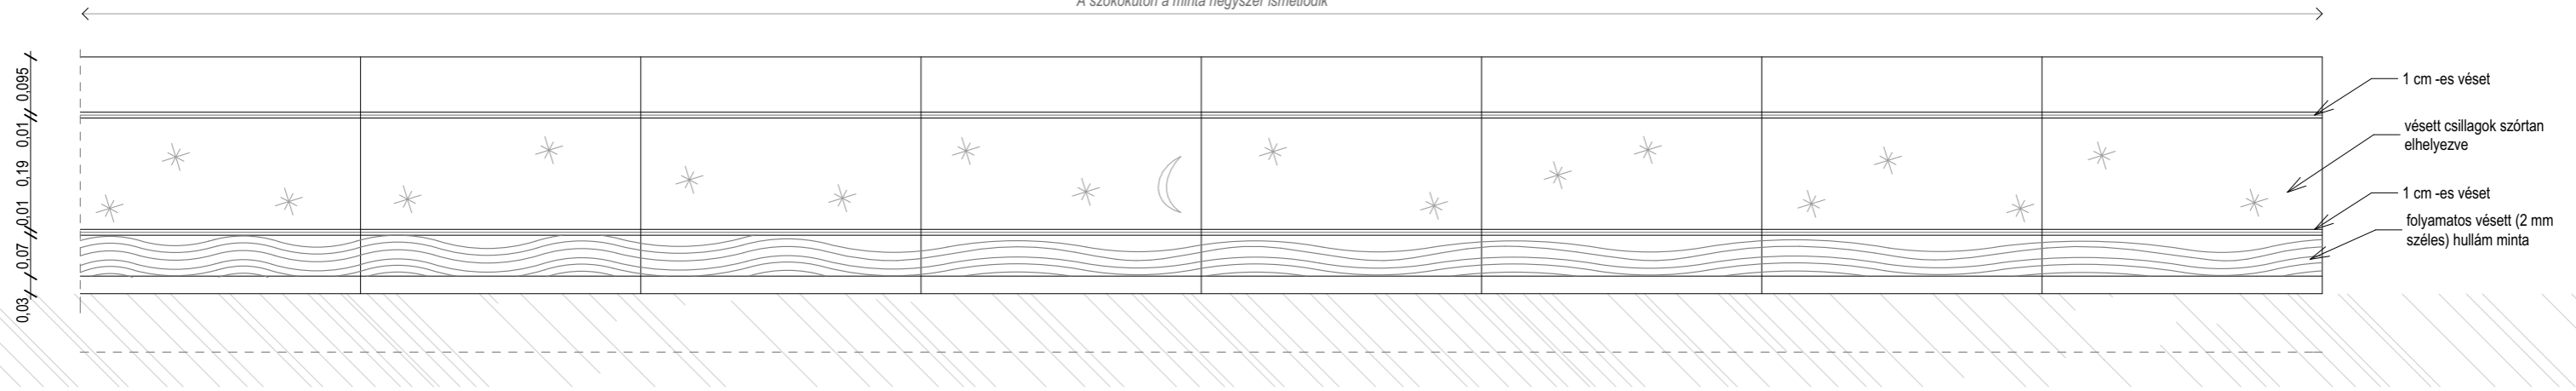


A szökőkút készül 1 példányban.
A méreteket a beton alaptest elkészülte után ellenőrizni kell, és a mészkő lapok, tömbök méretét hozzá igazítani, ha szükséges!



1. FEDLAP

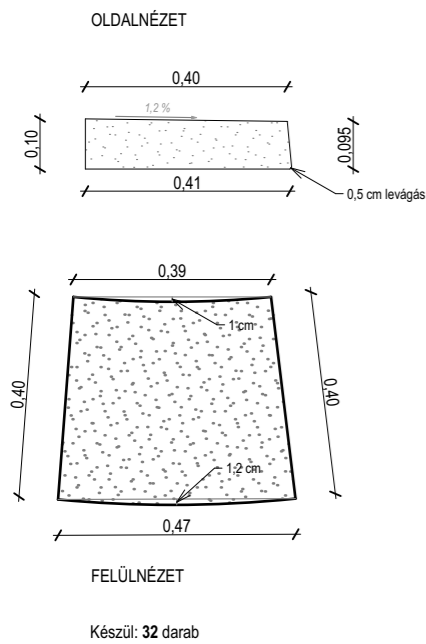

2. KÖTÖMB

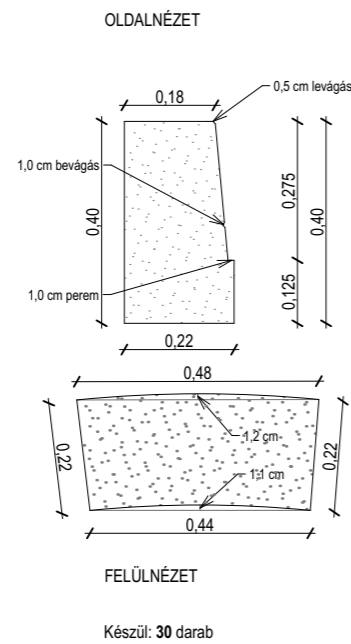

3. SZELLŐZŐ TÖMB

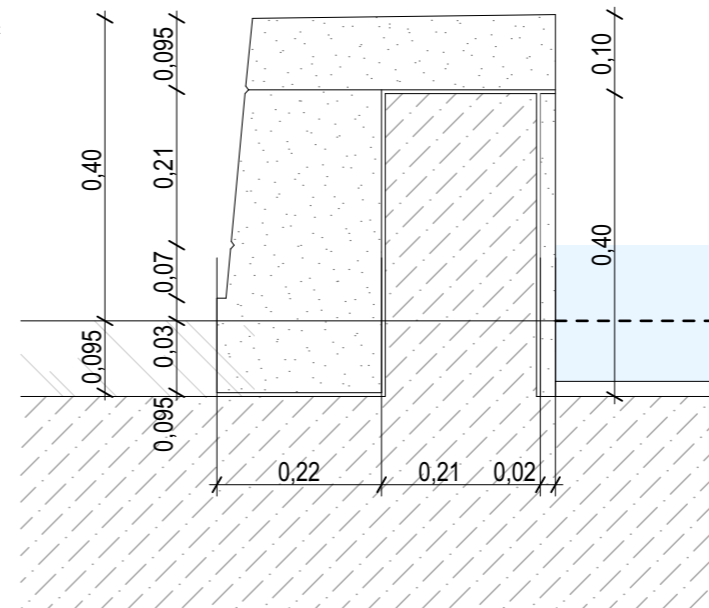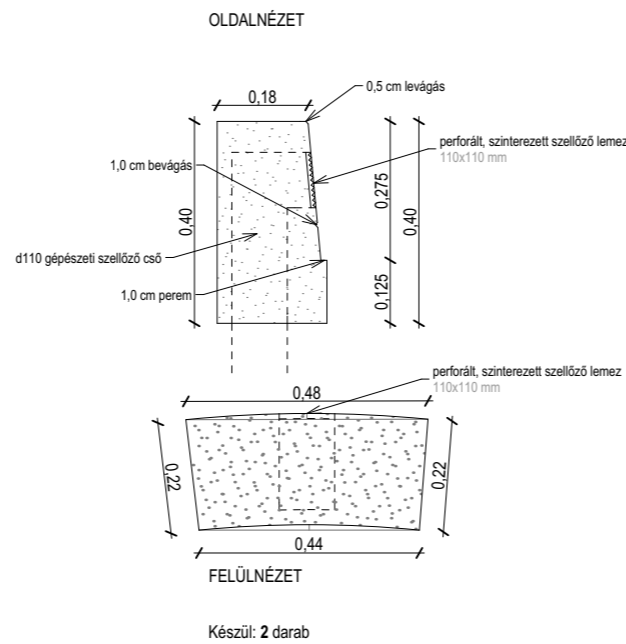

GENERAL TERVEZŐ: *Szűcs Gábor*

Szilszakállkert Kft.
3556 Kisgyőr, Jókai utca 13.
szilszakallkert@gmail.com
+36 30 986 3013
www.szilszakall.hu

MEGBÍZÓ:
Onga Város Önkormányzata
3562, Onga, Rózsa u. 18.

PROJEKT:
**TOP-2.1.2-15 "Onga kertje legyen
zöldebb" című projekt**

TERVEZÉSI EGYSÉG:
**Történelmi emlékpark bővítése és zöldfelületi
rekonstrukciója**
3562 Onga, Berzsenyi D. u., Hrsz: 666/1

TERVFAJTA:
KERTÉPÍTÉSZETI KIVITELI TERV

RAJZ:
SZÖKŐKÚT TERVE II.

FELELŐS TERVEZŐ:
Szűcs Gábor
okl. kert- és tájépítész mérnök
K1 05-0480

TERVEZŐ MUNKATÁRS:
Csonka Zsófia okl. tájépítésmérnök
Lipták Judit tájrendező- és kertépítő mérnök

DÁTUM: **2018. április** | LÉPTÉK: **M 1:20, 1:10, 1:15** | RAJZSZÁM: **R3.2**

