
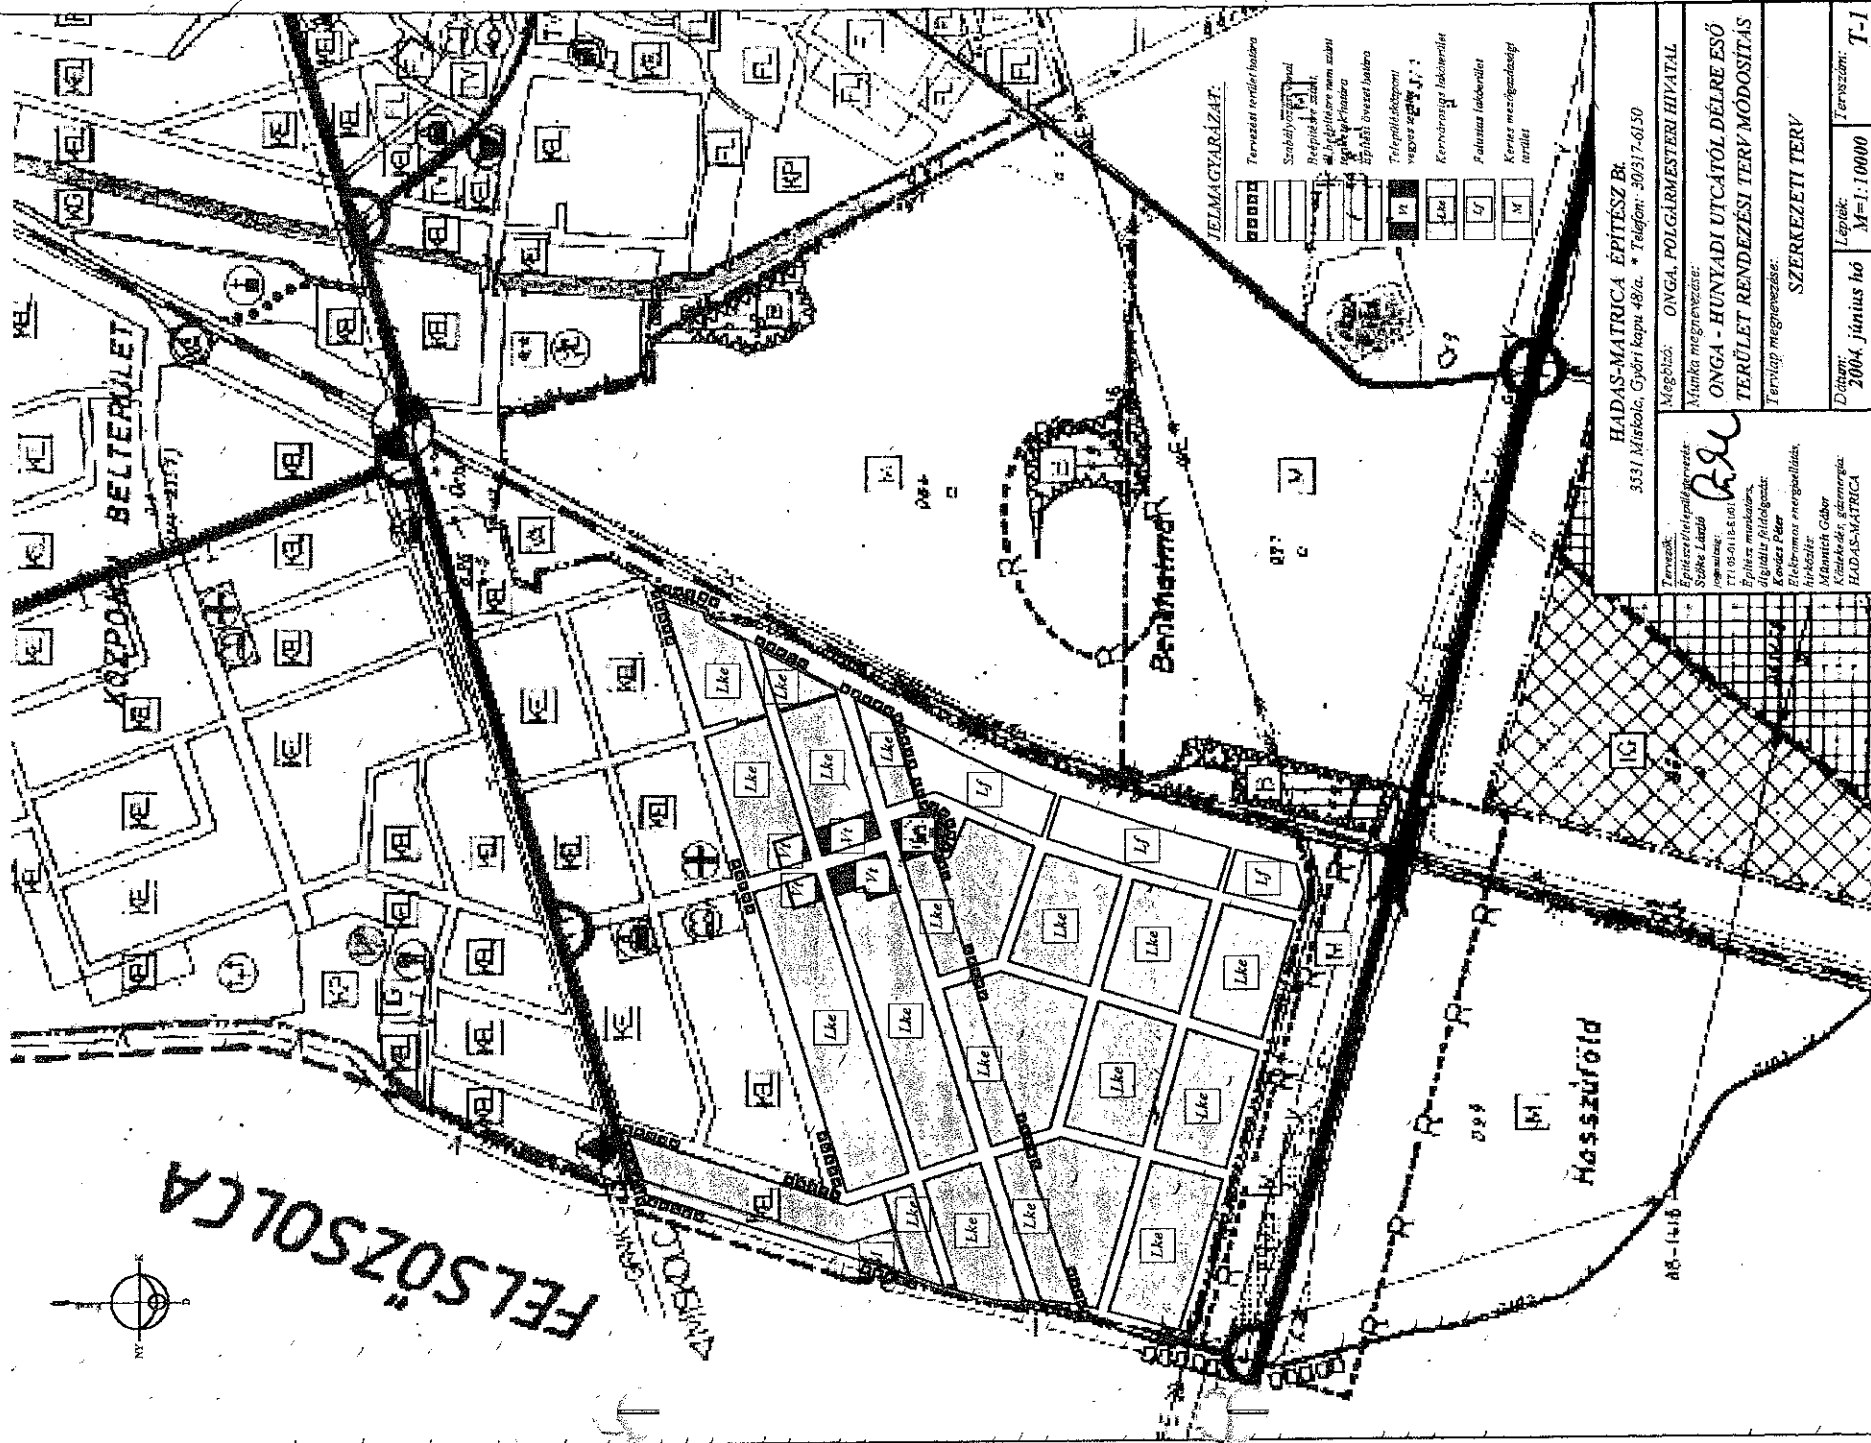


ONGA - HUNYADI UTCÁTÓL DÉLRE ESŐ TERÜLET RENDEZÉSI TERV MÓDOSÍTÁS
 2004. * Szerkezeti terv * M = 1:10000

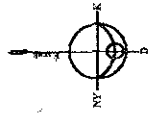

JELEMGYARAZAT:

[Symbol]	Tervezett terület határa
[Symbol]	Szabványosított
[Symbol]	helyi közút
[Symbol]	all. közút (nem szabványos)
[Symbol]	szabványosított közút
[Symbol]	ÉPÍTÉSI TERVEZÉSI TERÜLET
[Symbol]	Telepítési terület
[Symbol]	vagyos terület
[Symbol]	Környezeti lakóterület
[Symbol]	Falusias lakóterület
[Symbol]	Kereskedelmi terület

HADAS-MATRICA ÉPÍTÉSZ Bt.
 3331 Miskolc, Győri kapu 49/a. * Telefon: 30317-6150

Megbízó: **ONGA, POLGÁRMESTERI HIVATAL**
 Munka megnevezése:
ONGA - HUNYADI UTCÁTÓL DÉLRE ESŐ TERÜLET RENDEZÉSI TERV MÓDOSÍTÁS
 Tervező megnevezése:
SZERKEZETI TERV

Tervezők:
 Építész(t)teljesítők:
 Sóska László
 Rajzolás:
 TTI 03-01-18-01
 Építész munkatárs:
 Újvári Péter
 Készítők:
 Elektronikus energiaellátás:
 Irigler
 Műanyag Gábor
 Készítők, garancia:
HADAS-MATRICA

Dátum: **2004. június hó**
 Lappék: **M=1:10000**
 Tervszám: **T-1**