


RR1 / TÉRKŐ BURKOLAT / 1:20

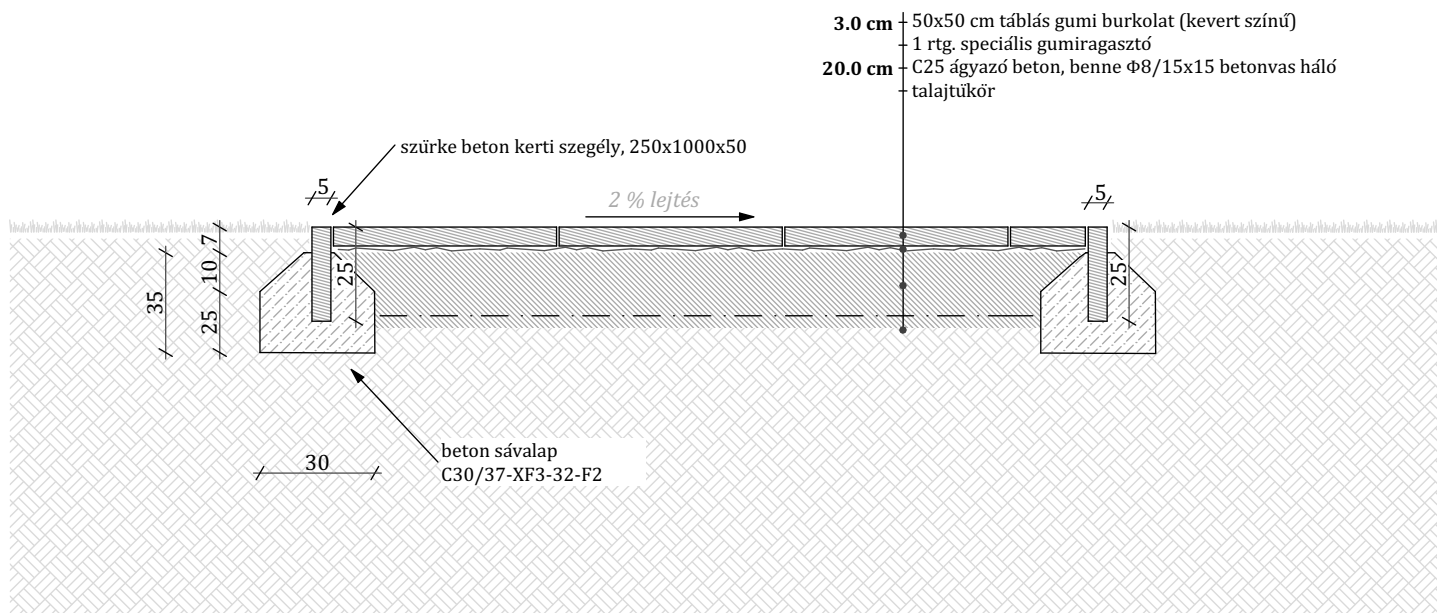

RR2 / TÁBLÁS GUMI BURKOLAT / 1:20

GENERÁL TERVEZŐ: 

**Szilszakállkert Kft.**  
 3556 Kisgyőr, Jókai utca 13.  
 szilszakallkert@gmail.com  
 +36 30 986 3013  
 www.szilszakall.hu

MEGBÍZÓ:

**Onga Város Önkormányzata**  
**3562, Onga, Rózsa u. 18.**

PROJEKT:

**TOP-2.1.2-15 "Onga kertje legyen zöldebb" című projekt**

TERVEZÉSI EGYSÉG:

**Játszópark kialakítása**  
 3562 Onga, Bem apó u. 44., Hrsz: 1013

TERVFAJTA:

**KERTÉPÍTÉSZETI KIVITELI TERV**

RAJZ:

**BURKOLAT RÉTEGRENDEK**

FELELŐS TERVEZŐ:

**Szűcs Gábor**  
 okl. kert- és tájépítész mérnök  
 K1 05-0480

TERVEZŐ MUNKATÁRS:

**Csonka Zsófia**      **Lipták Judit**  
 okl. tájépítésmérnök      tájrendező- és kertépítő mérnök

DÁTUM:

**2018.**  
**április**

LÉPTÉK:

**M 1:20**

RAJZSZÁM:

**R1.**