
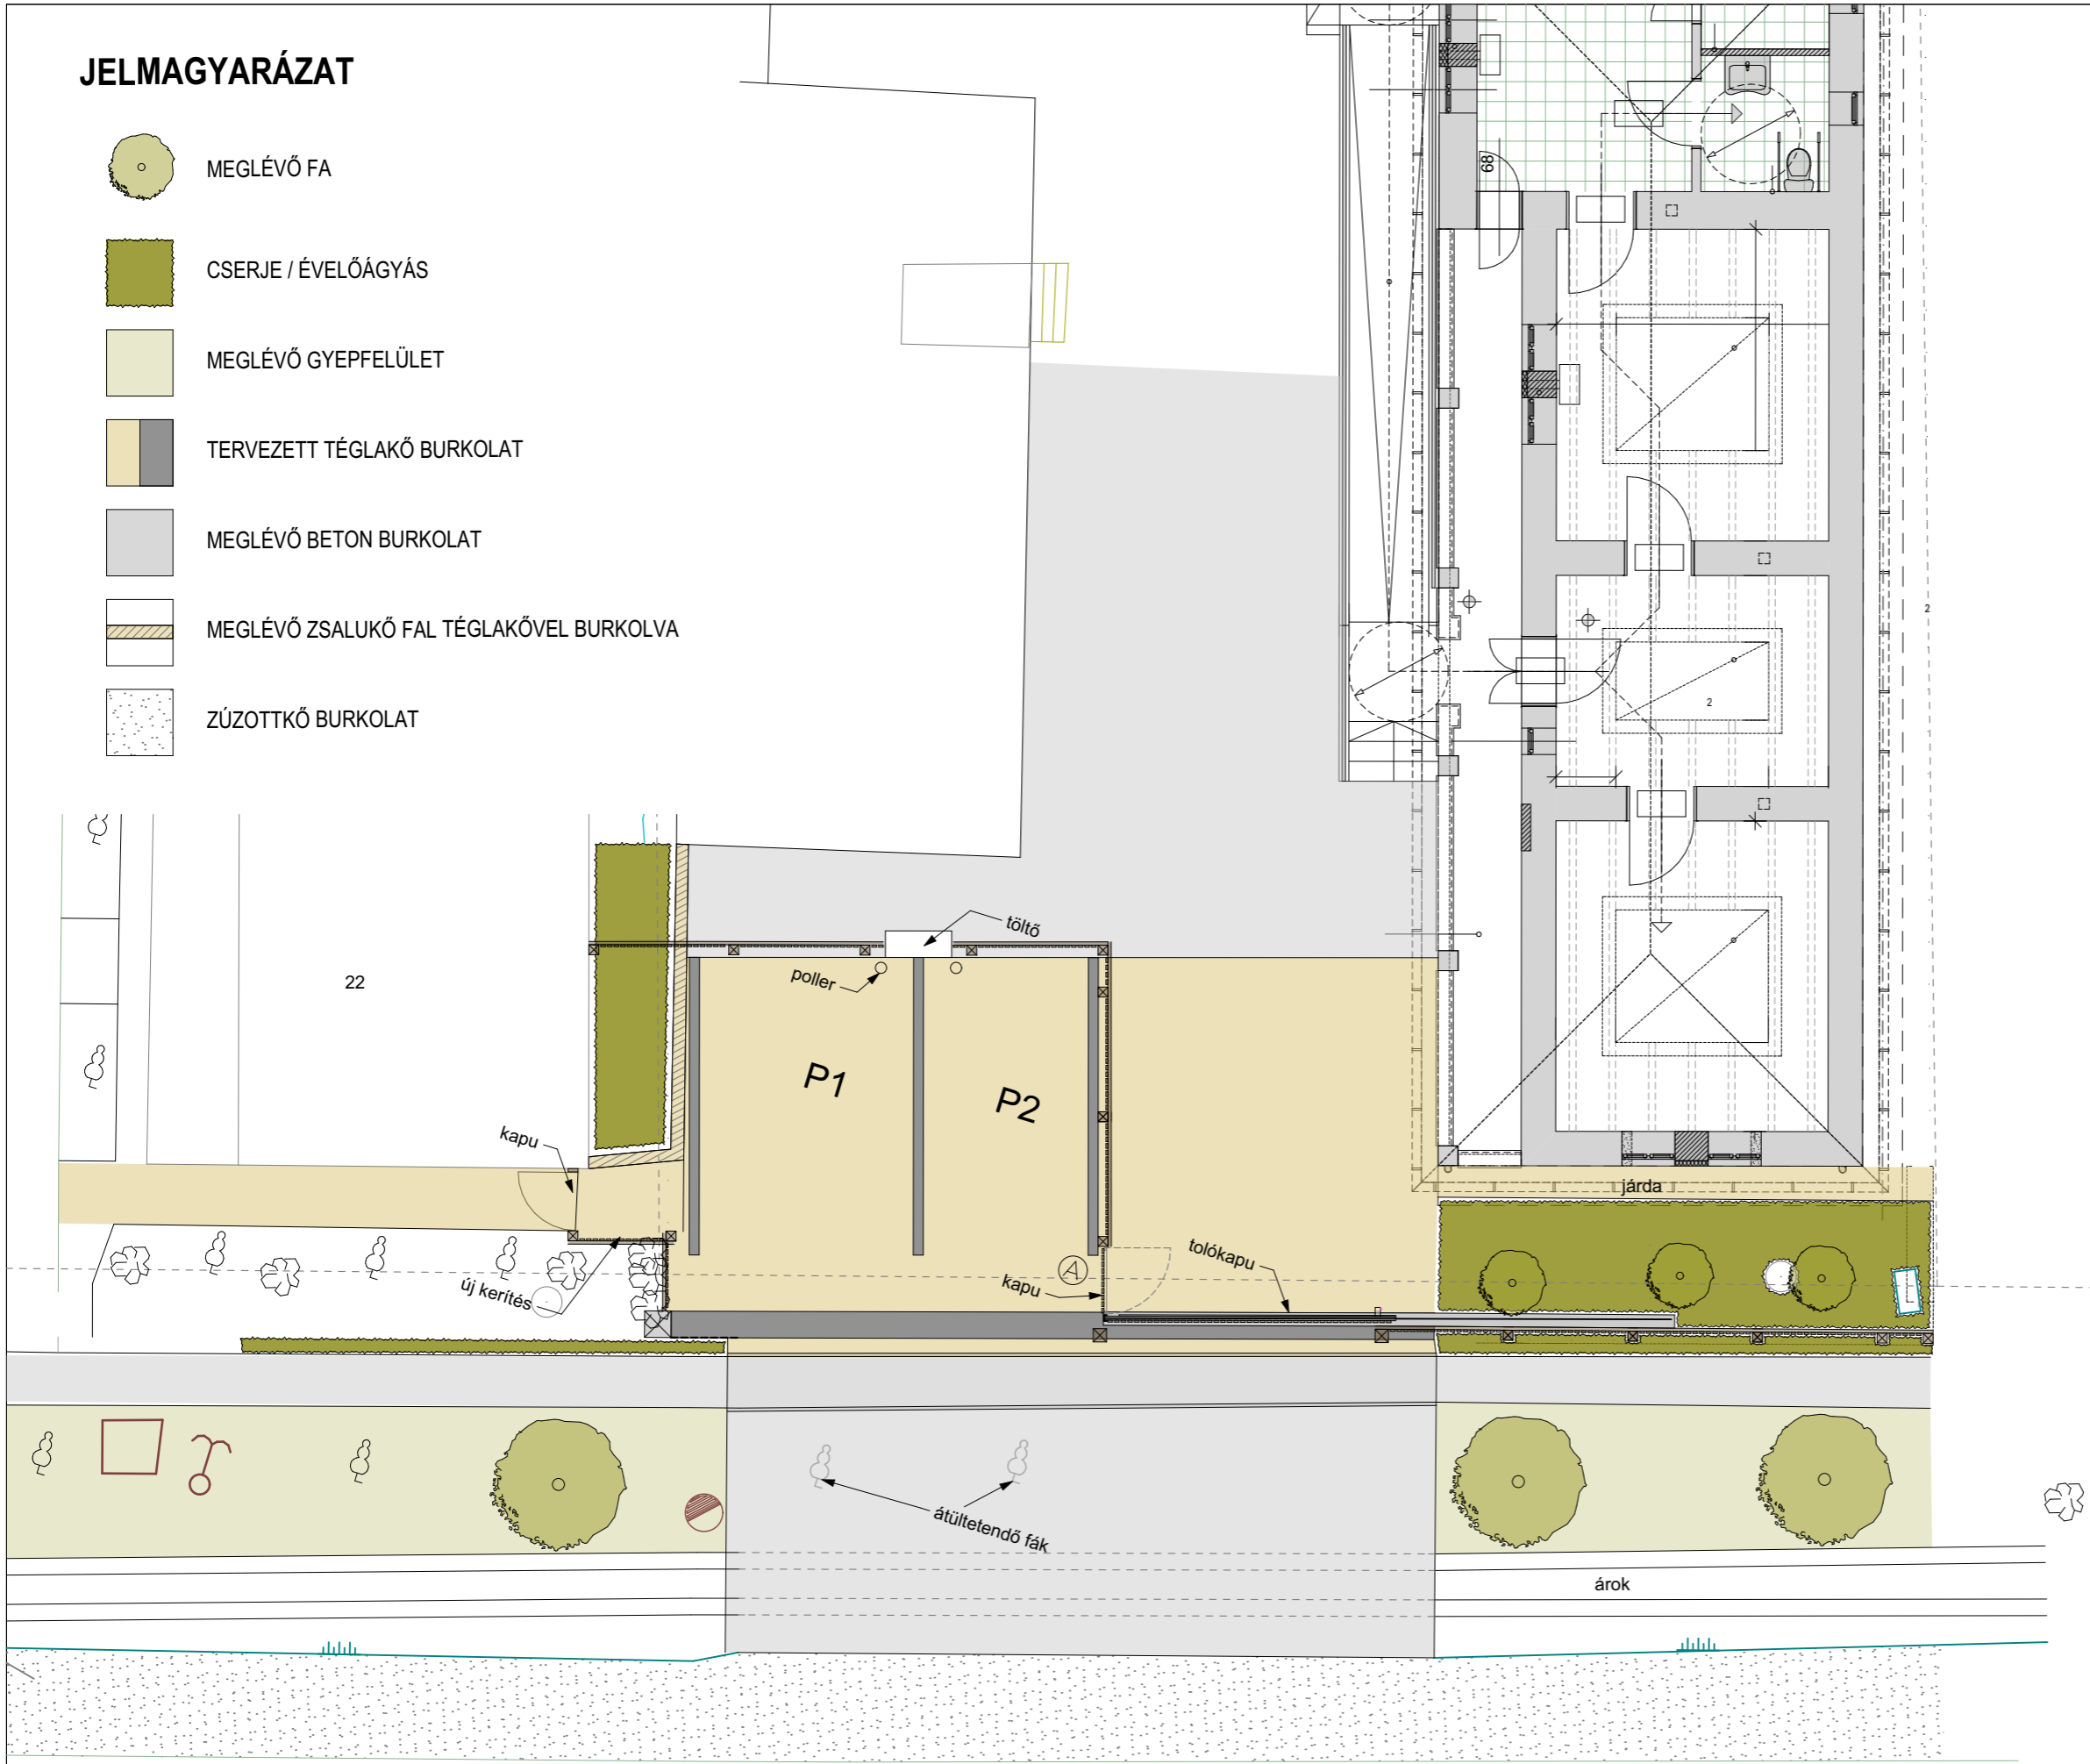


JELMAGYARÁZAT

-  MEGLÉVŐ FA
-  CSERJE / ÉVELŐÁGYÁS
-  MEGLÉVŐ GYEPFELÜLET
-  TERVEZETT TÉGLAKŐ BURKOLAT
-  MEGLÉVŐ BETON BURKOLAT
-  MEGLÉVŐ ZSALUKÓ FAL TÉGLAKŐVEL BURKOLVA
-  ZÚZOTTKŐ BURKOLAT

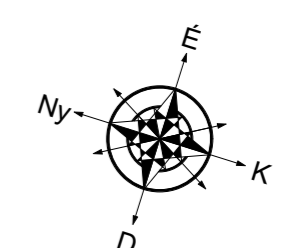

Dózsa György utca

GENERÁL TERVEZŐ: *Szűcs Gábor*
Szilszakállkert Kft.
 3556 Kisgyőr, Jókai utca 13.
 szilszakallkert@gmail.com
 +36 30 986 3013
 www.szilszakall.hu

MEGBÍZÓ:
Onga Város Önkormányzata
3562, Onga, Rózsa u. 18.

PROJEKT:
TOP-2.1.2-15 "Onga kertje legyen zöldebb" című projekt

TERVEZÉSI EGYSÉG:
Elektromos töltőhely kialakítása
 3562 Onga, Dózsa Gy. u. 22., Hrsz: 397

TERVFAJTA:
KERTÉPÍTÉSZETI KIVITELI TERV

RAJZ:
KERTÉPÍTÉSZETI TERV

FELELŐS TERVEZŐ:
Szűcs Gábor
 okl. kert- és tájépítész mérnök
 K1 05-0480

TERVEZŐ MUNKATÁRS:
Csonka Zsófia **Lipták Judit**
 okl. tájépítész mérnök tájrendező- és kertépítő mérnök

DÁTUM: 2018. április	LÉPTÉK: M 1:100	RAJZSZÁM: K1.
-----------------------------------	---------------------------	--------------------------------