




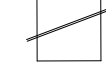







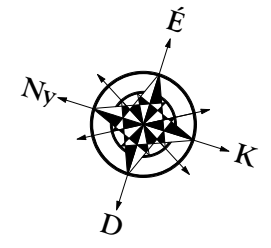
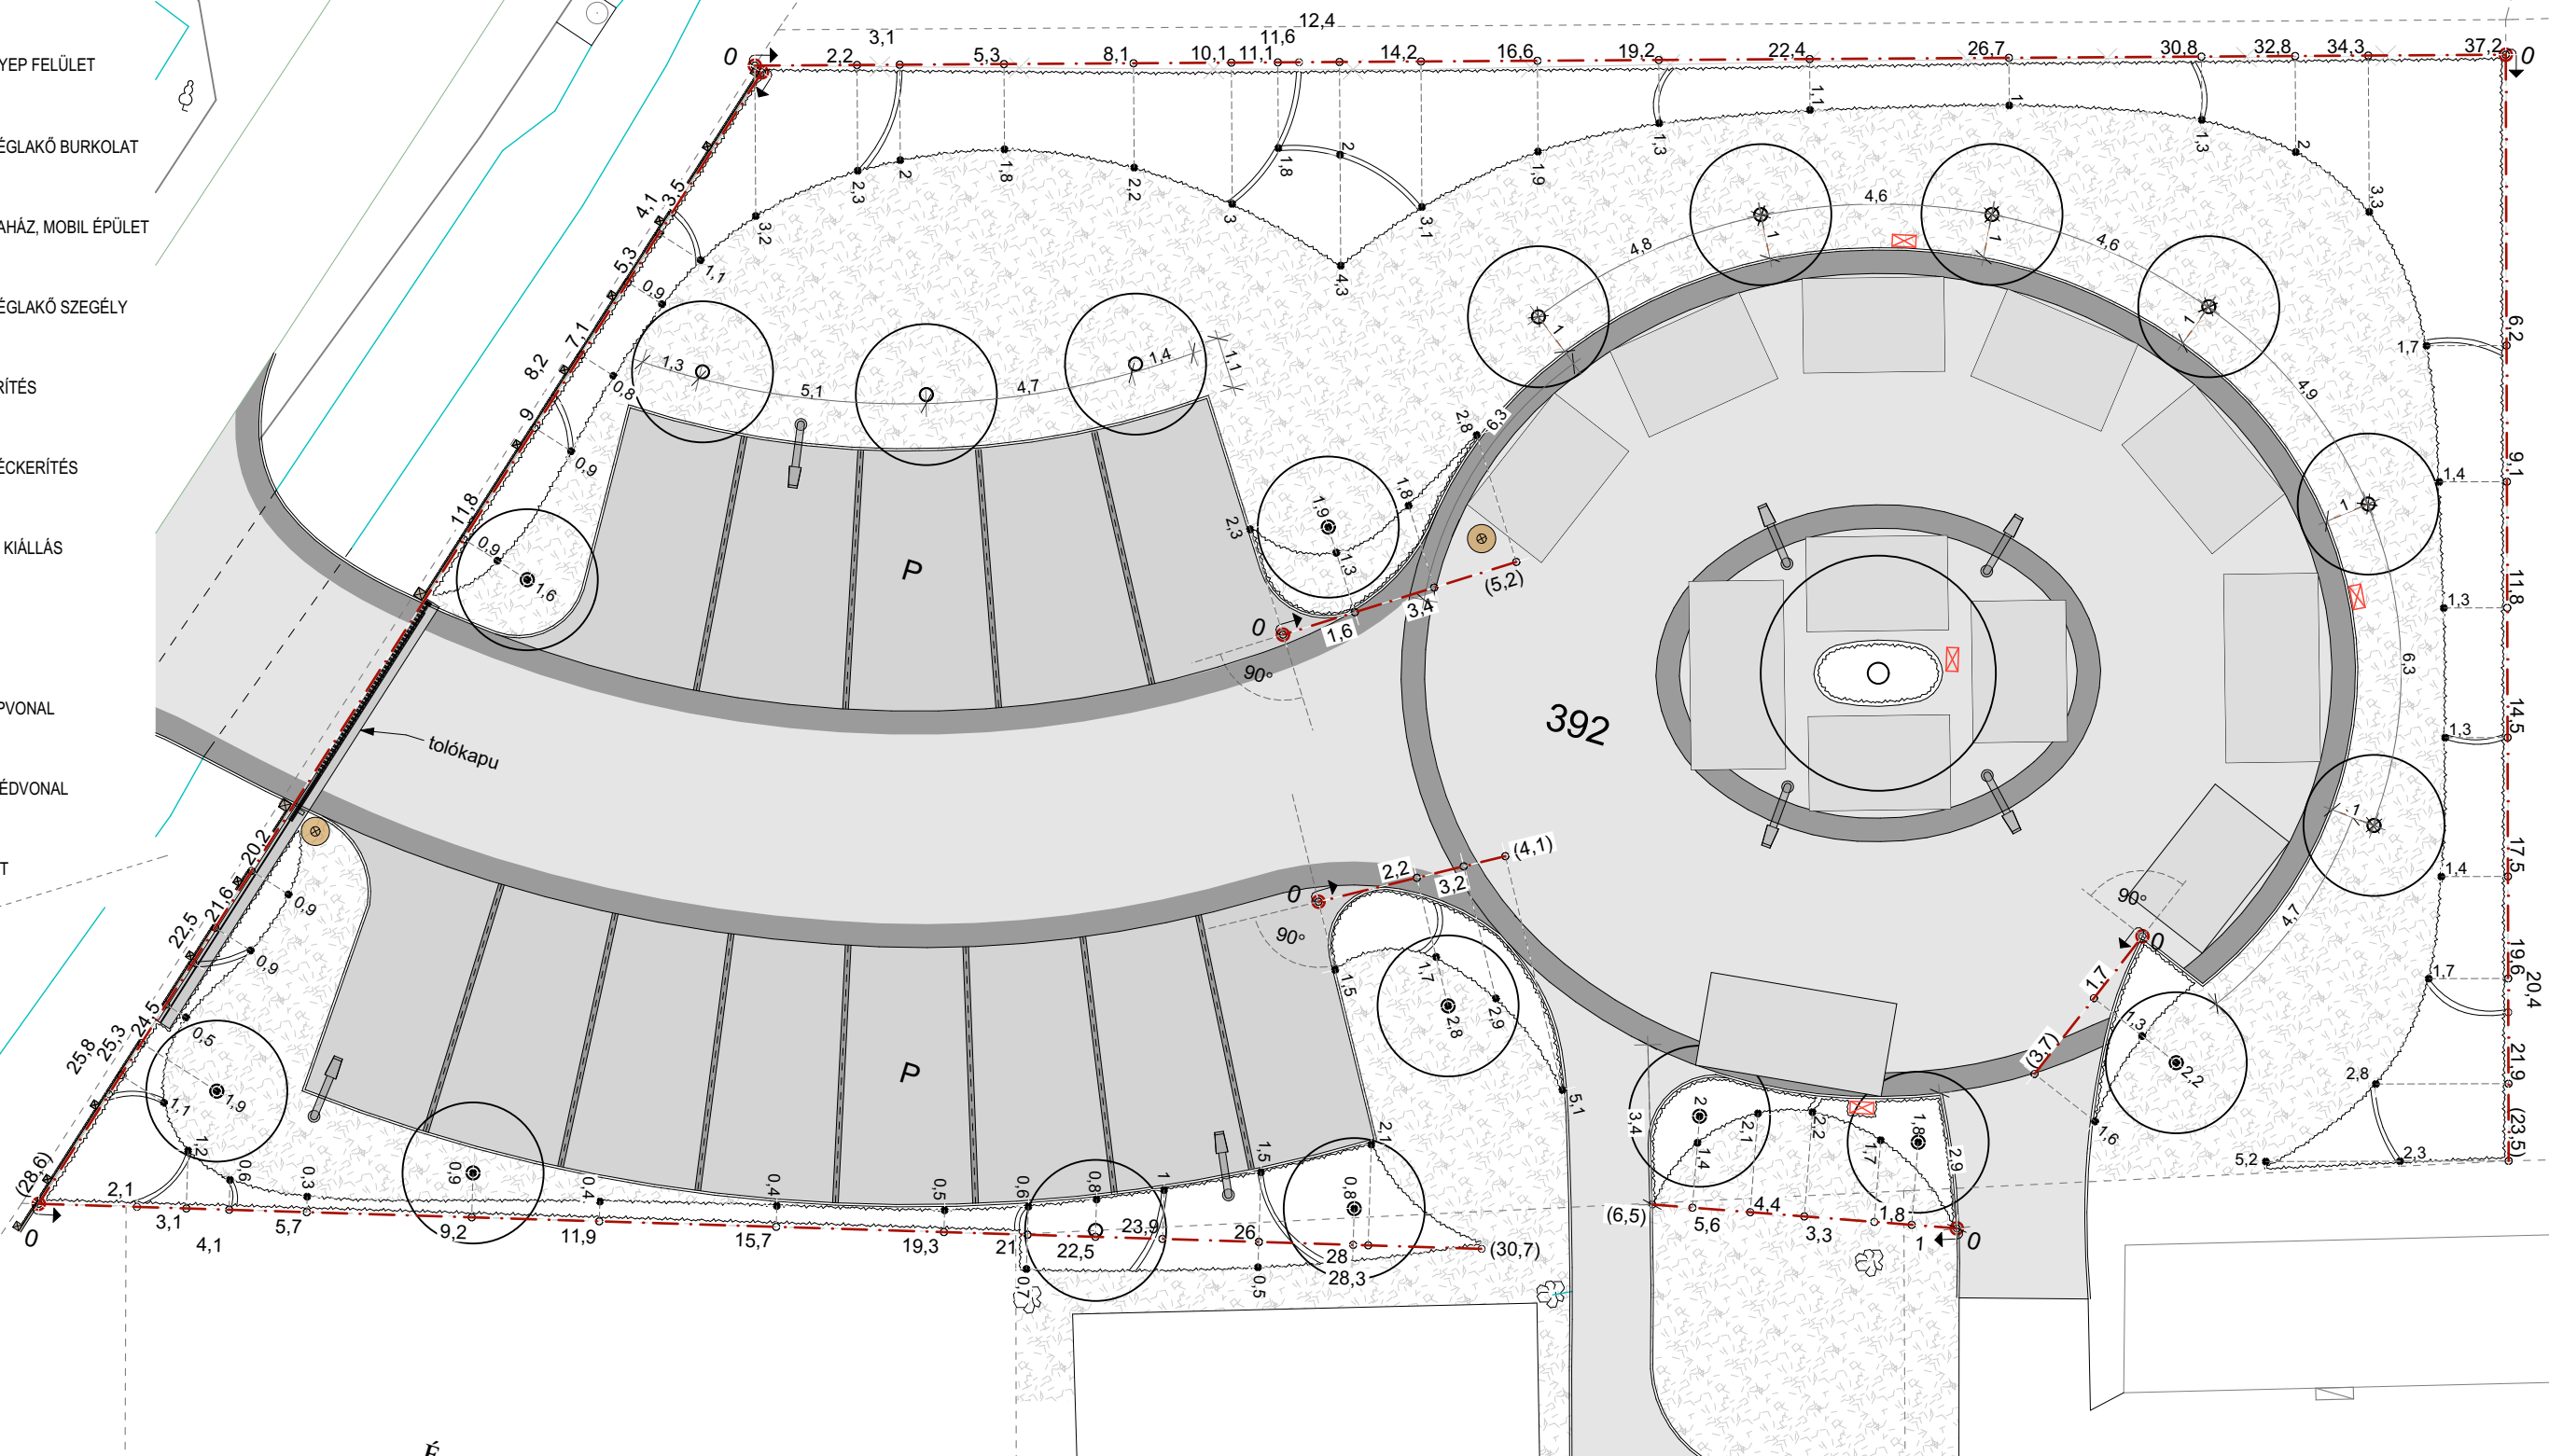


JELMAGYARÁZAT

-  TERVEZETT FA
-  TERVEZETT CSERJE, ÉVELŐ
-  TERVEZETT GYEP FELÜLET
-  TERVEZETT TÉGLAKÓ BURKOLAT
-  TERVEZETT FAHÁZ, MOBIL ÉPÜLET
-  TERVEZETT TÉGLAKÓ SZEGÉLY
-  MEGLÉVŐ KERÍTÉS
-  TERVEZETT LÉCKERÍTÉS
-  ELEKTROMOS KIÁLLÁS
-  KANDELÁBER
-  KITŰZÉSI ALAPVONAL
-  KITŰZÉSI SEGÉDVONAL
-  KITŰZÉSI PONT



399/4

Ezen terv az 1999. évi LXXVI. törvény értelmében szerzői jogvédelem alatt áll

<p>GENERÁL TERVEZŐ:</p> <p> Szilszakállkert Kft. 3556 Kisgyőr, Jókai utca 13. szilszakallkert@gmail.com +36 30 986 3013 www.szilszakall.hu</p> <p></p>	<p>MEGBÍZÓ: Onga Város Önkormányzata 3562, Onga, Rózsa u. 18.</p> <p>PROJEKT: TOP-2.1.2-15 "Onga kertje legyen zöldebb" című projekt</p> <p>TERVEZÉSI EGYSÉG: Piac környezetének kiviteli terve Onga /Hrsz: 392/</p>	<p>RAJZ:</p> <p style="text-align: center;">KITŰZÉSI TERV</p> <p>TERVFAJTA:</p> <p style="text-align: center;">KERTÉPÍTÉSZETI KIVITELI TERV</p>	<p>FELELŐS TERVEZŐ: Szűcs Gábor okl. kert- és tájépítész mérnök K1 05-0480</p> <p>TERVEZŐ MUNKATÁRS: Csonka Zsófia okl. tájépítész mérnök</p> <p>Lipták Judit tájrendező- és kertépítő mérnök</p>	<p>DÁTUM:</p> <p style="text-align: center;">2018. április</p> <p>LÉPTÉK:</p> <p style="text-align: center;">M 1:150</p> <p>RAJZSZÁM:</p> <p style="text-align: center;">K3.</p>
--	---	---	--	--