
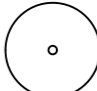
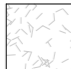
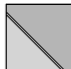
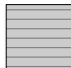

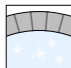



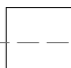
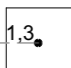
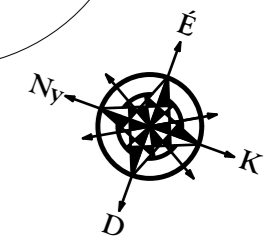
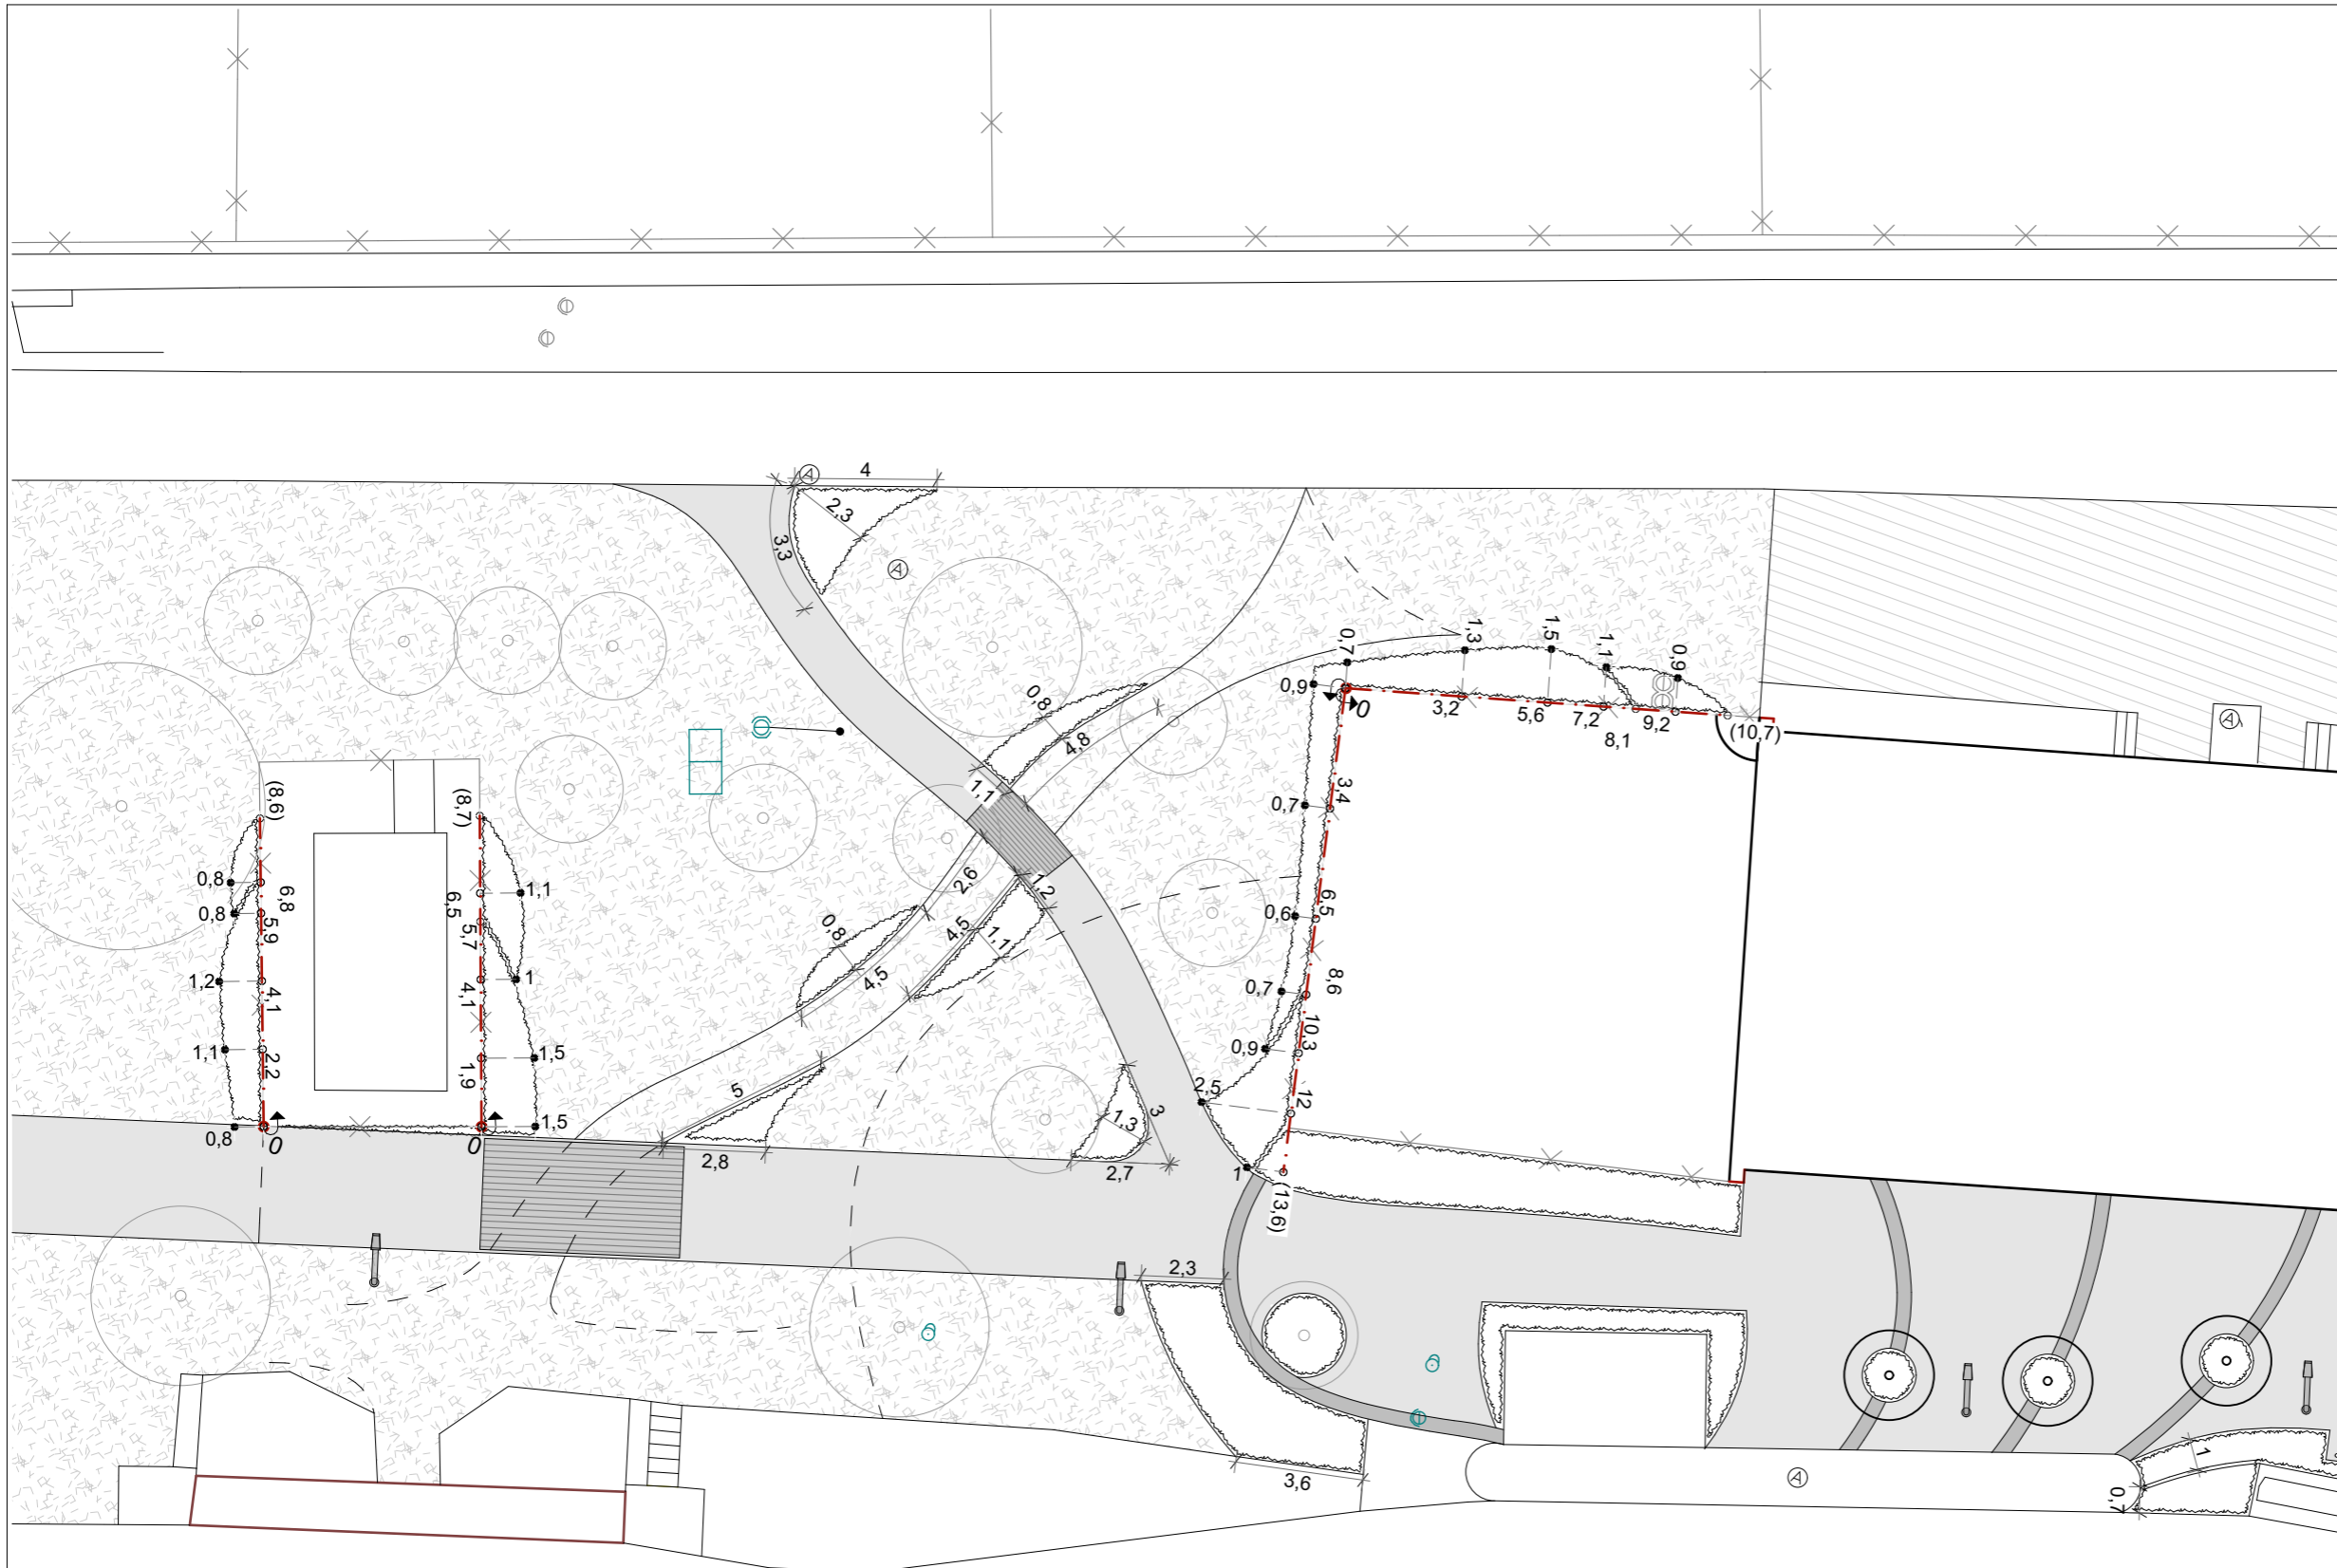


JELMAGYARÁZAT

-  MEGLÉVŐ, MEGŐRZENDŐ FA
-  TERVEZETT FA
-  GYEP FELÜLET
-  TERVEZETT TÉGLAKŐ BURKOLAT
-  PALLÓ BURKOLAT
-  TERVEZETT CSERJE, ÉVELŐ FELÜLET
-  TERVEZETT SZÖKŐKÚT
-  TERVEZETT PAD
-  TERVEZETT KANDELÁBER
-  KITŰZÉSI FŐVONAL
-  KITŰZÉSI SEGÉDVONAL
-  KITŰZÉSI PONT



Ezen terv az 1999. évi LXXVI. törvény értelmében szerzői jogvédelem alatt áll

GENERÁL TERVEZŐ:

Szilszakállkert Kft.
 3556 Kisgyőr, Jókai utca 13.
 szilszakallkert@gmail.com
 +36 30 986 3013
 www.szilszakall.hu

MEGBÍZÓ:
Onga Város Önkormányzata
 3562, Onga, Rózsa u. 18.

PROJEKT:
 TOP-2.1.2-15 "Onga kertje legyen zöldebb" című projekt

TERVEZÉSI EGYSÉG:
Történelmi emlékpark bővítése és zöldfelületi rekonstrukciója
 3562 Onga, Berzsényi D. u., Hrsz: 666/1

RAJZ:
KITŰZÉSI RÉSZLETTERV

TERVFAJTA:
KERTÉPÍTÉSZETI KIVITELI TERV

FELELŐS TERVEZŐ:
Szűcs Gábor
 okl. kert- és tájépítész mérnök
 K1 05-0480

TERVEZŐ MUNKATÁRS:
Csonka Zsófia
 okl. tájépítész mérnök

Lipták Judit
 tájrendező- és kertépítő mérnök

DÁTUM:
2018. április

LÉPTÉK:
M 1:200

RAJZSZÁM:
K3.1