


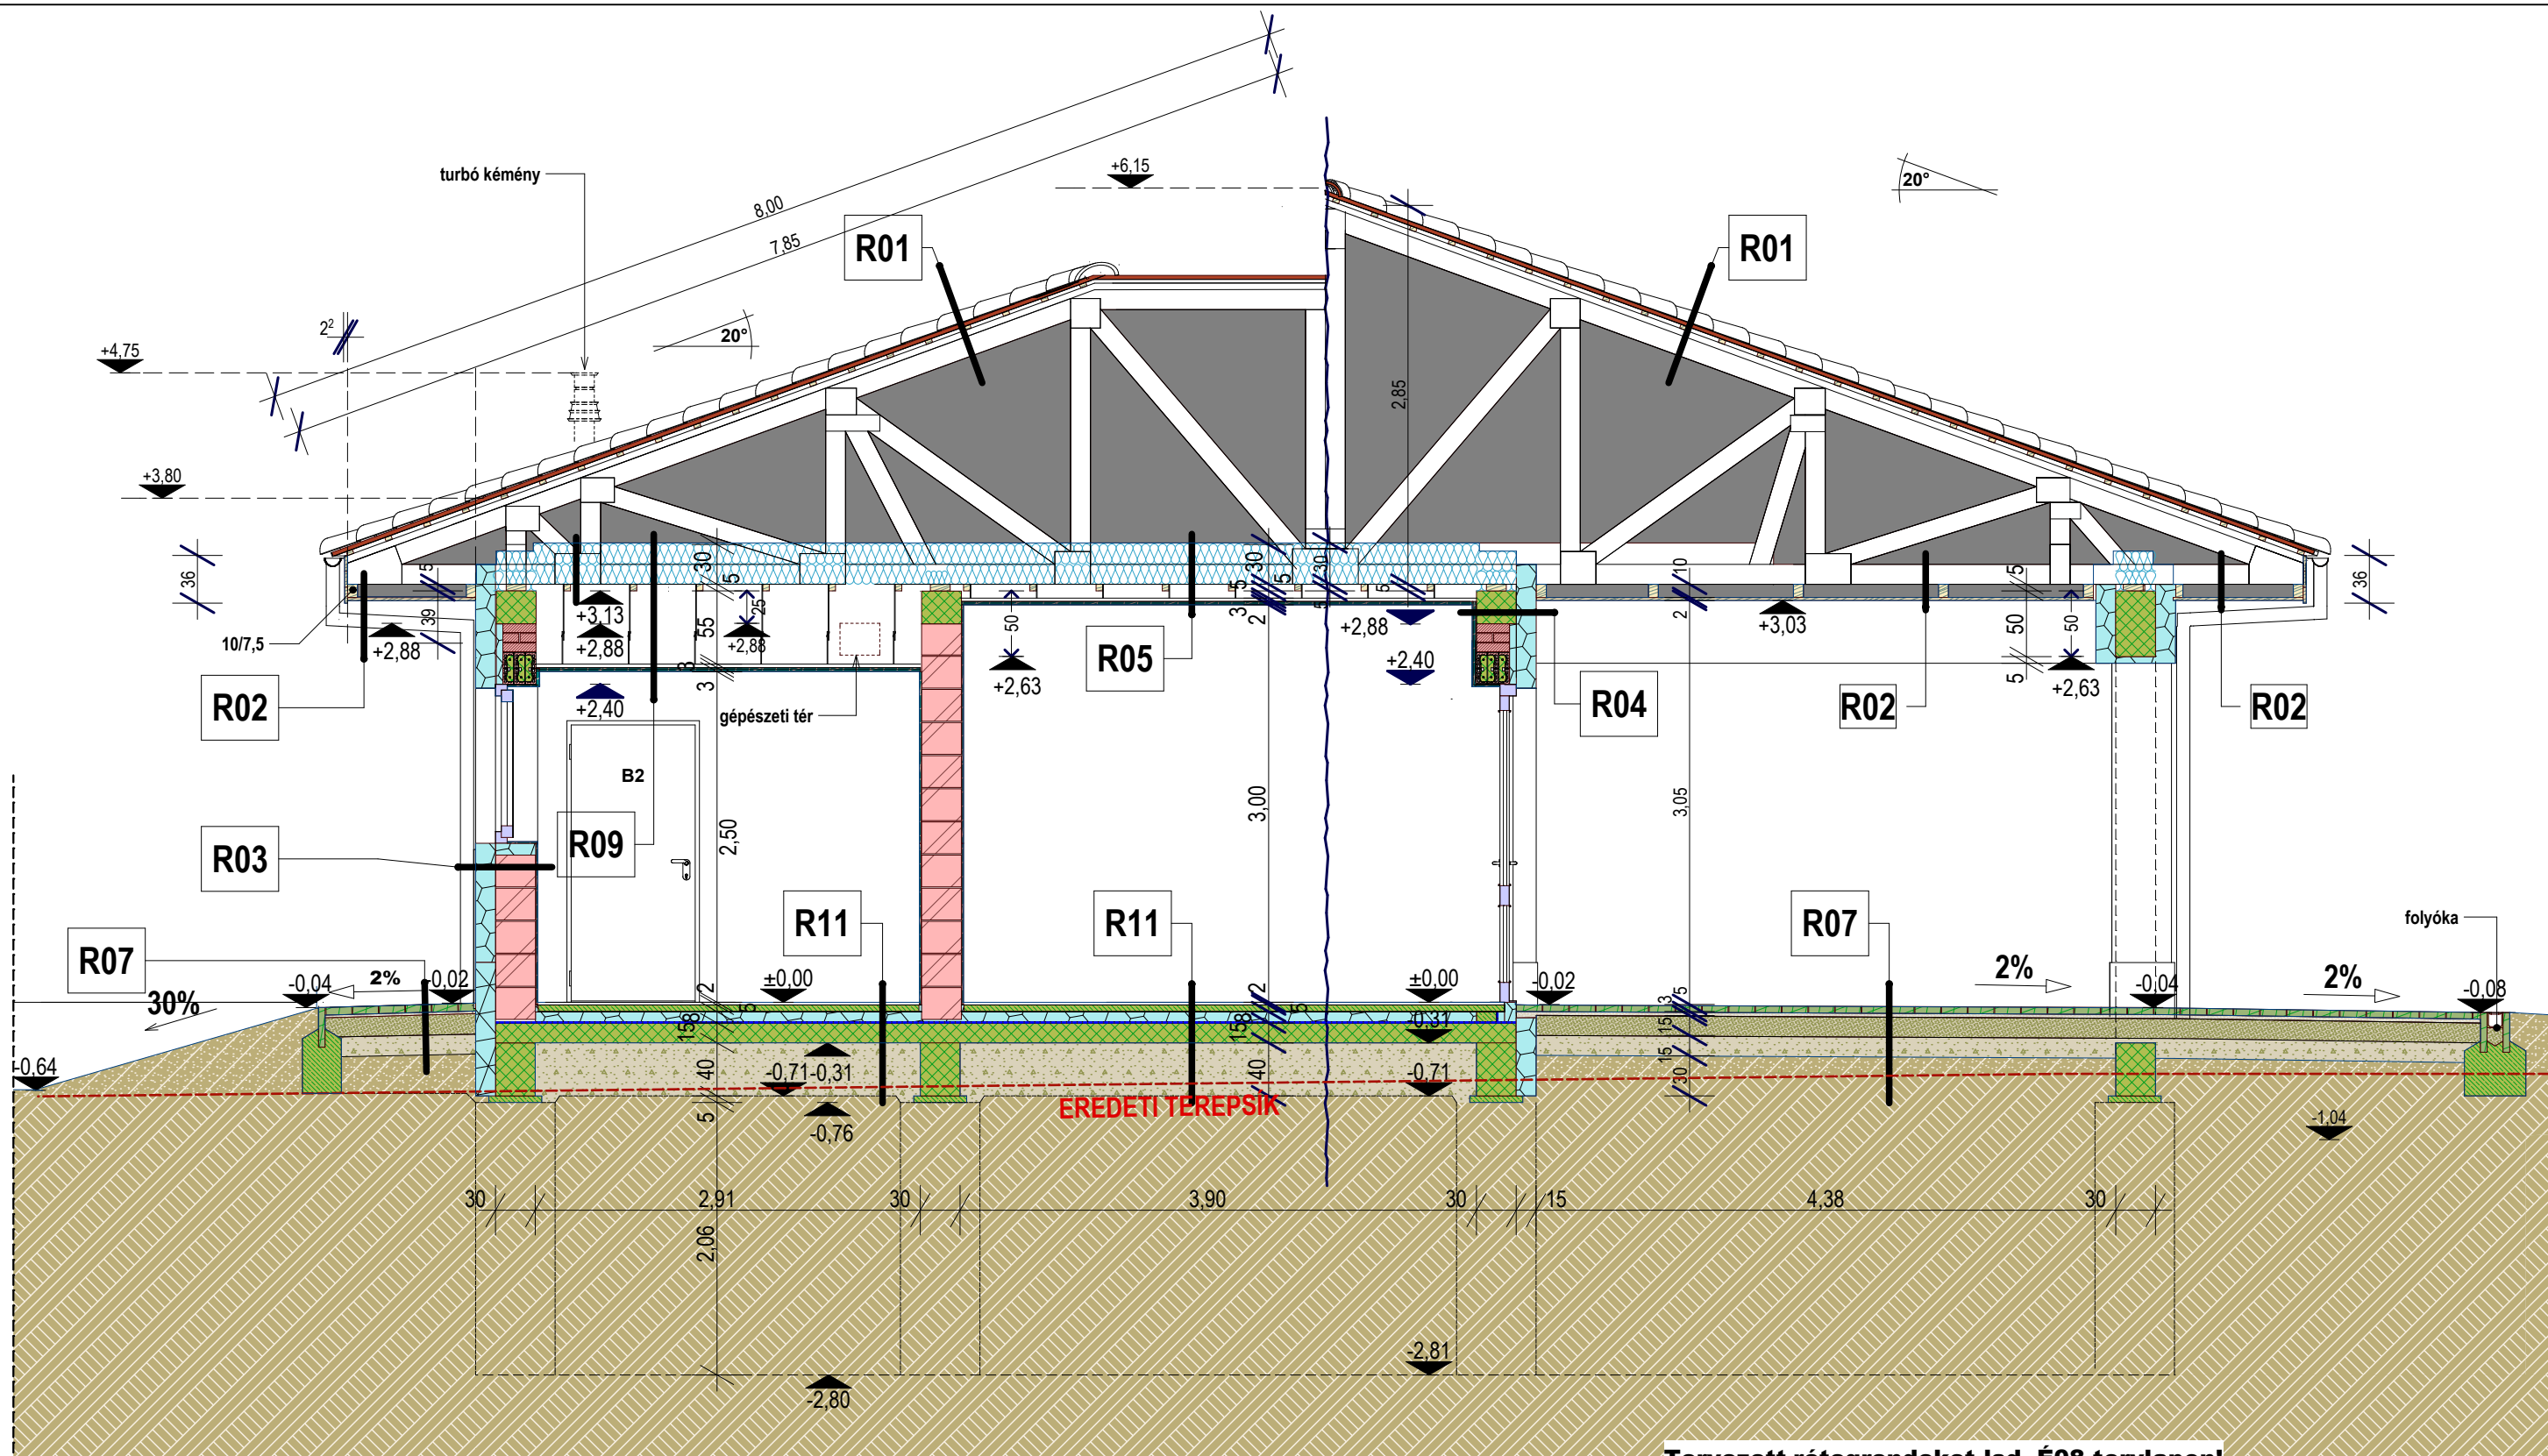

TERVEZETT RÉTEGRENDKEZET ISD. É08 TERVLAPON

 NEO ÉPÍTÉSZMŰHELY 3516 Miskolc, Lavotta u. 37. www.neoeptesz.com e-mail: neoeptesz@gmail.com		KIVITELI TERV					É07
		Onga Város Önkormányzata - 3562 Onga, Rózsa u. 18. sz. BÖLCSŐDE KIALAKÍTÁSA a "TOP-1.4.1-15-BO1 - A foglalkoztatás és az életminőség javítása, családbarát, munkábaállást segítő intézmény kialakítása" pályázat keretében.					
		ingatlan címe / hrsz.: 3562 Onga, Bem apó u. 44. HRSZ.: 1013					
		rajz megnevezése: D-D metszet					
tervező, irodavez.:	ép.munkatárs:	ép.munkatárs:	statikus:	megbízó:	megbízó:	Ezen terv az 1999. évi LXXVI. törvény értelmében szerzői jogvédelem alatt áll	
Eperjesi Szabolcs MÉK: É-05-0471/2022	Kiss Attila MÉK: É3-05-0388/2021	Molnár Péter	Kozma Sándor MMK: TT-05-0028	Dr. Madzin Tibor polgármester			