TARTALOM:

UDVARI KAPU GYÁRTMÁNYTERVE
L01

HOMLOKZATI FELIRAT
L02

FELIRAT GYÁRTMÁNYTERVE
L03

NEO ÉPÍTÉSZMŰHELY

3516 Miskolc, Lavotta u. 37.
www.neoepitesz.com
e-mail: neoepitesz@gmail.com

mobil:
Eperjesi Sz.: 70/335-99-74
Kiss A.: 70/335-99-72

KIVITELI TERV

Onga Város Önkormányzata - 3562 Onga, Rózsa u. 18. sz.
BÖLCSÖDE KIALAKÍTÁSA
a "TOP-1.4.1-15-BO1 - A foglakoztatás és az életminőség javítása, családbarát, munkábaállást segítő intézmény kialakítása" pályázat keretében.

É17

ingatlan címe / hrsz.: **3562 Onga, Bem apó u. 44. HRSZ.: 1013**

tervszám: **2018./3./K**


dátum: **2018. máj.**


rajz megnevezése: **LAKATOS KONSZIGNÁCIÓ**


lépték: **M= 1:10**

lapméret: **A/4**

tervező, irodavez.:	ép.munkatárs:	ép.munkatárs:	statikus:	megbízó:	megbízó:	
Eperjesi Szabolcs MÉK: É-05-0471/2022	Kiss Attila MÉK: É3-05-0388/2021	Molnár Péter	Kozma Sándor MMK: TT-05-0028	Dr. Madzin Tibor polgármester		Ezen terv az 1999. évi LXXVI. törvény értelmében szerzői jogvédelem alatt áll

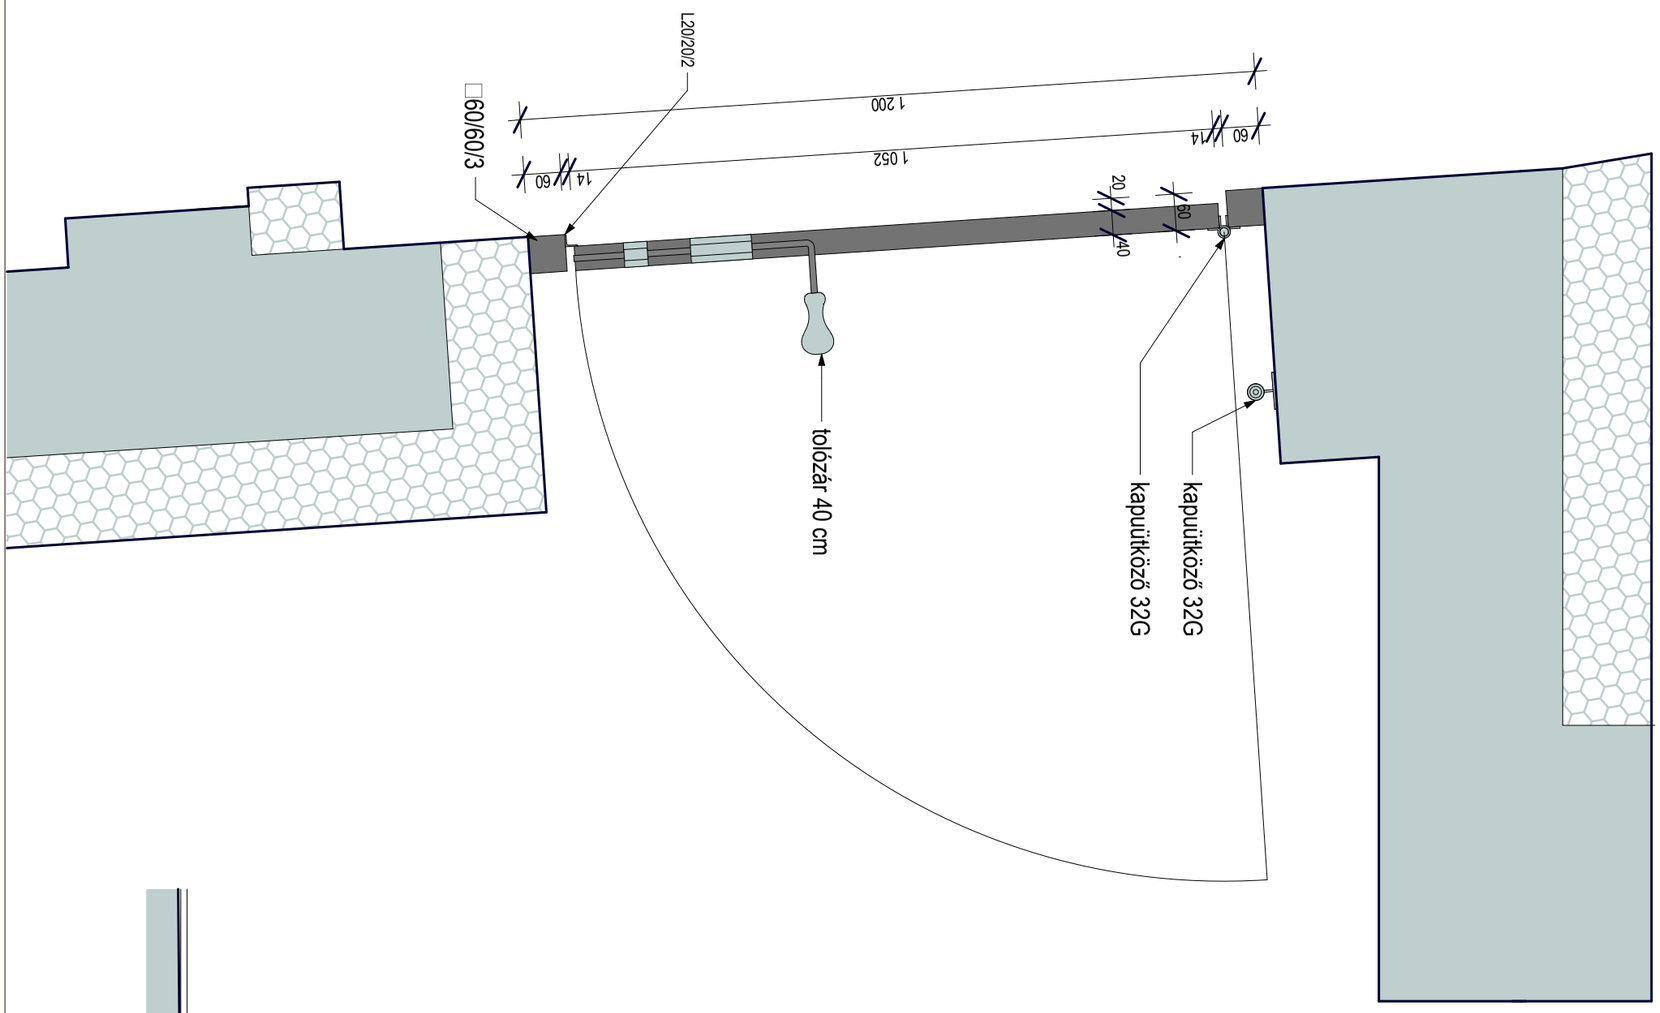

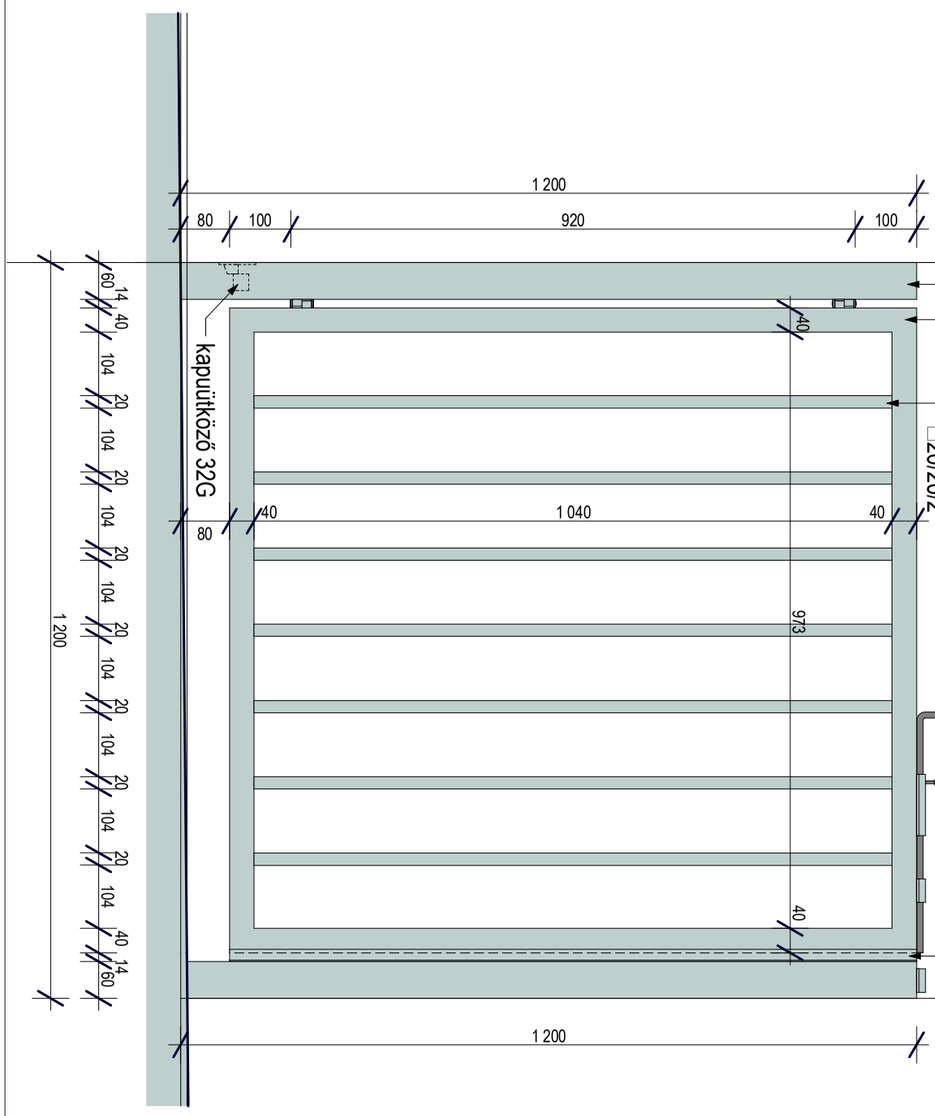

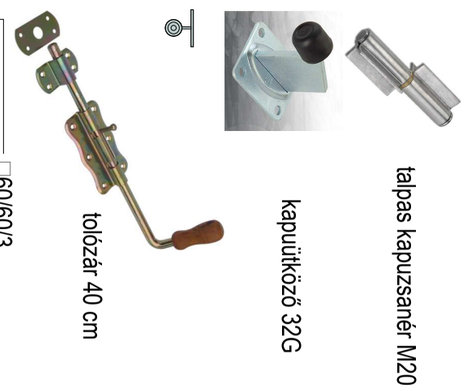

NEO ÉPÍTŐSZMŰHELY
3516 Miskolc, Lavotta u. 37.
www.neoepitesz.com
e-mail: neoepitesz@gmail.com
mobil:
Eperjesi Sz.: 70/335-99-74
Kiss A.: 70/335-99-72

KIVITELI TERV

Onga Város Önkormányzata - 3562 Onga, Rózsa u. 18. sz.
BÖLCSŐDE KIALAKÍTÁSA
a "TOP-1.4.1-15-BO1 - A foglakoztatás és az életminőség javítása, családbarát, munkábaállást segítő intézmény kialakítása" pályázat keretében.

L01

ingatlan címe / hrsz.: **3562 Onga, Bem apó u. 44. HRSZ.: 1013**

tervszám: **2018./3./K**

dátum: **2018. máj.**


lépték: **M= 1:10**

lapméret: **A/3**

rajz megnevezése: **UDVARI KAPU GYÁRTMÁNYTERVE**

tervező, irodavez.:	ép.munkatárs:	ép.munkatárs:	statikus:	megbízó:	megbízó:
Eperjesi Szabolcs MÉK: É-05-0471/2022	Kiss Attila MÉK: É3-05-0388/2021	Molnár Péter	Kozma Sándor MMK: TT-05-0028	Dr. Madzin Tibor polgármester	

Ezen terv az 1999. évi LXXVI. törvény értelmében szerzői jogvédelem alatt áll

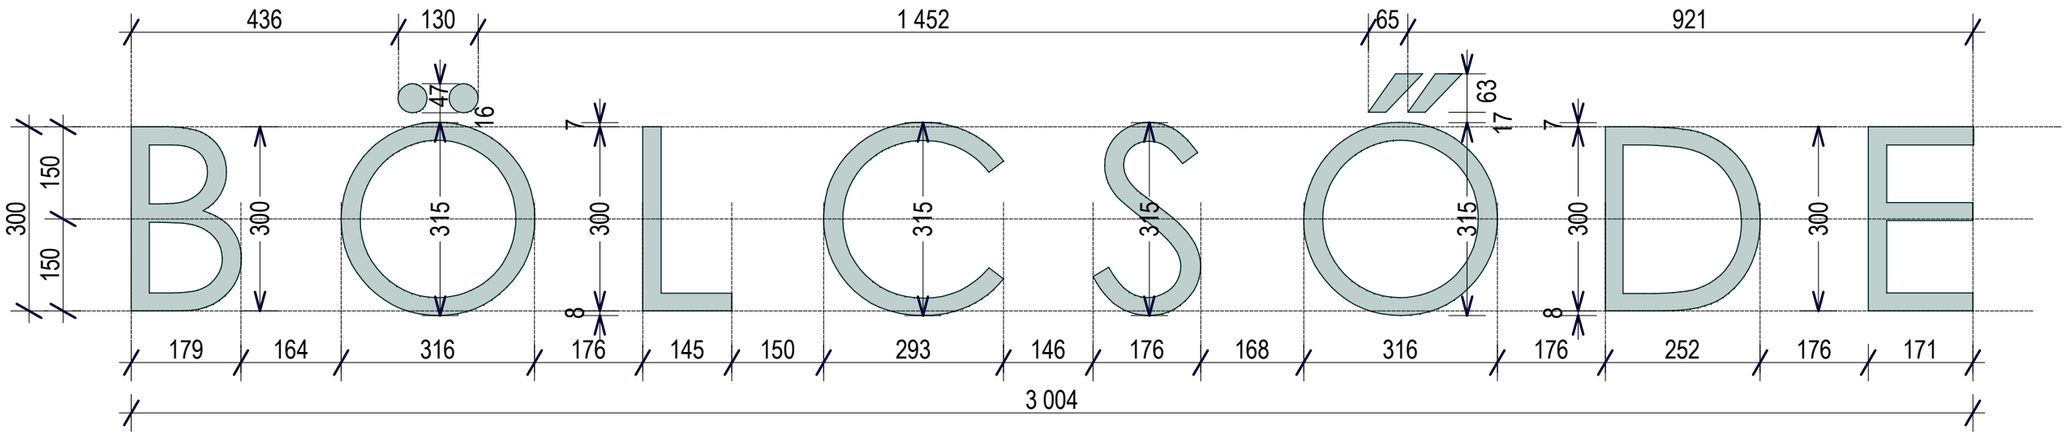

NEO ÉPÍTÉSZMŰHELY
3516 Miskolc, Lavotta u. 37.
www.neoepitesz.com
e-mail: neoepitesz@gmail.com

mobil:
Eperjesi Sz.: 70/335-99-74
Kiss A.: 70/335-99-72

KIVITELI TERV

Onga Város Önkormányzata - 3562 Onga, Rózsa u. 18. sz.
BÖLCSŐDE KIALAKÍTÁSA
a "TOP-1.4.1-15-BO1 - A foglakoztatás és az életminőség javítása, családbarát, munkábaállást segitő intézmény kialakítása" pályázat keretében.

L02

ingatlan címe / hrsz.: **3562 Onga, Bem apó u. 44. HRSZ.: 1013**

tervszám: **2018./3./K**

dátum: **2018. máj.**


lépték: **M= 1:10**

lapméret: **A/3**

rajz megnevezése: **HOMLOKZATI FELIRAT**

tervező, irodavez.:	ép.munkatárs:	ép.munkatárs:	statikus:	megbízó:	megbízó:
Eperjesi Szabolcs MÉK: É-05-0471/2022	Kiss Attila MÉK: É3-05-0388/2021	Molnár Péter	Kozma Sándor MMK: TT-05-0028	Dr. Madzin Tibor polgármester	

Ezen terv az 1999. évi LXXVI. törvény értelmében szerzői jogvédelem alatt áll

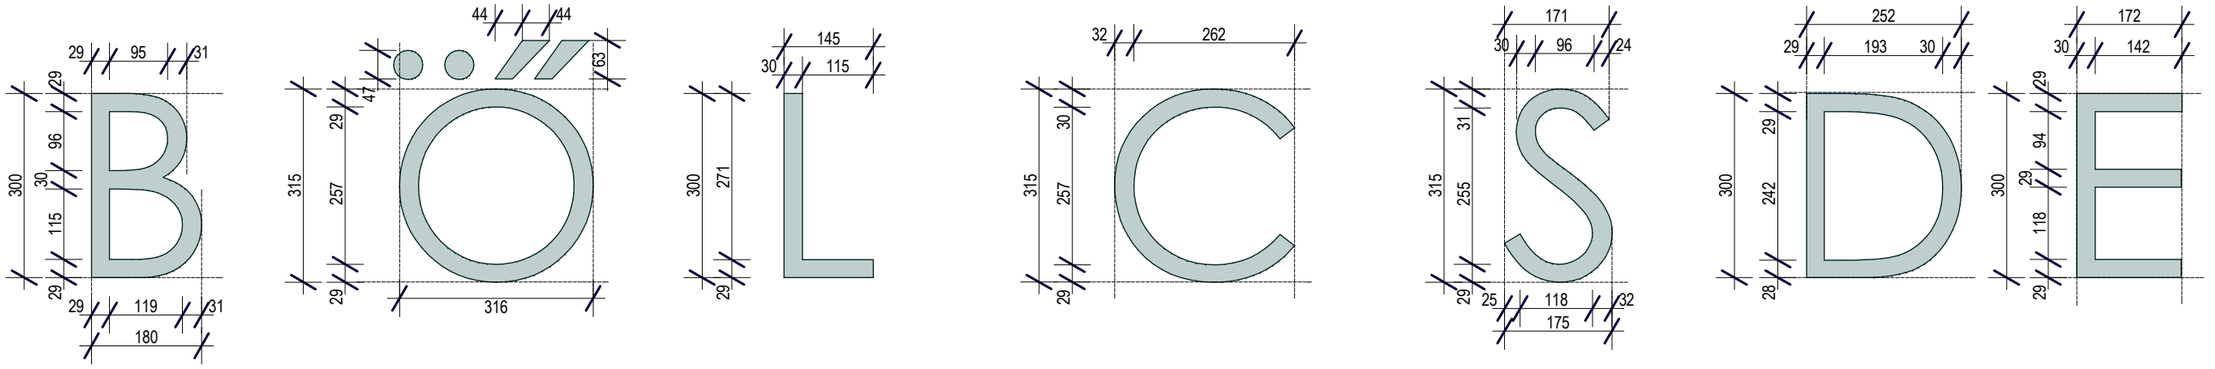

NÉO ÉPÍTŐSZMŰHELY

3516 Miskolc, Lavotta u. 37.
www.neoepitesz.com
e-mail: neoepitesz@gmail.com

mobil:
Eperjesi Sz.: 70/335-99-74
Kiss A.: 70/335-99-72

KIVITELI TERV

Onga Város Önkormányzata - 3562 Onga, Rózsa u. 18. sz.
BÖLCSŐDE KIALAKÍTÁSA
a "TOP-1.4.1-15-BO1 - A foglakoztatás és az életminőség javítása, családbarát, munkábaállást segítő intézmény kialakítása" pályázat keretében.

L03

tervszám: 2018./3./K

ingatlan címe / hrsz.: **3562 Onga, Bem apó u. 44. HRSZ.: 1013**

dátum: 2018. máj.

rajz megnevezése: **FELIRAT GYÁRTMÁNYTERVE**

lépték: M= 1:10

lapméret: A/3

tervező, irodavez.:	ép.munkatárs:	ép.munkatárs:	statikus:	megbízó:	megbízó:	
Eperjesi Szabolcs MÉK: É-05-0471/2022	Kiss Attila MÉK: É3-05-0388/2021	Molnár Péter	Kozma Sándor MMK: TT-05-0028	Dr. Madzin Tibor polgármester		Ezen terv az 1999. évi LXXVI. törvény értelmében szerzői jogvédelem alatt áll