
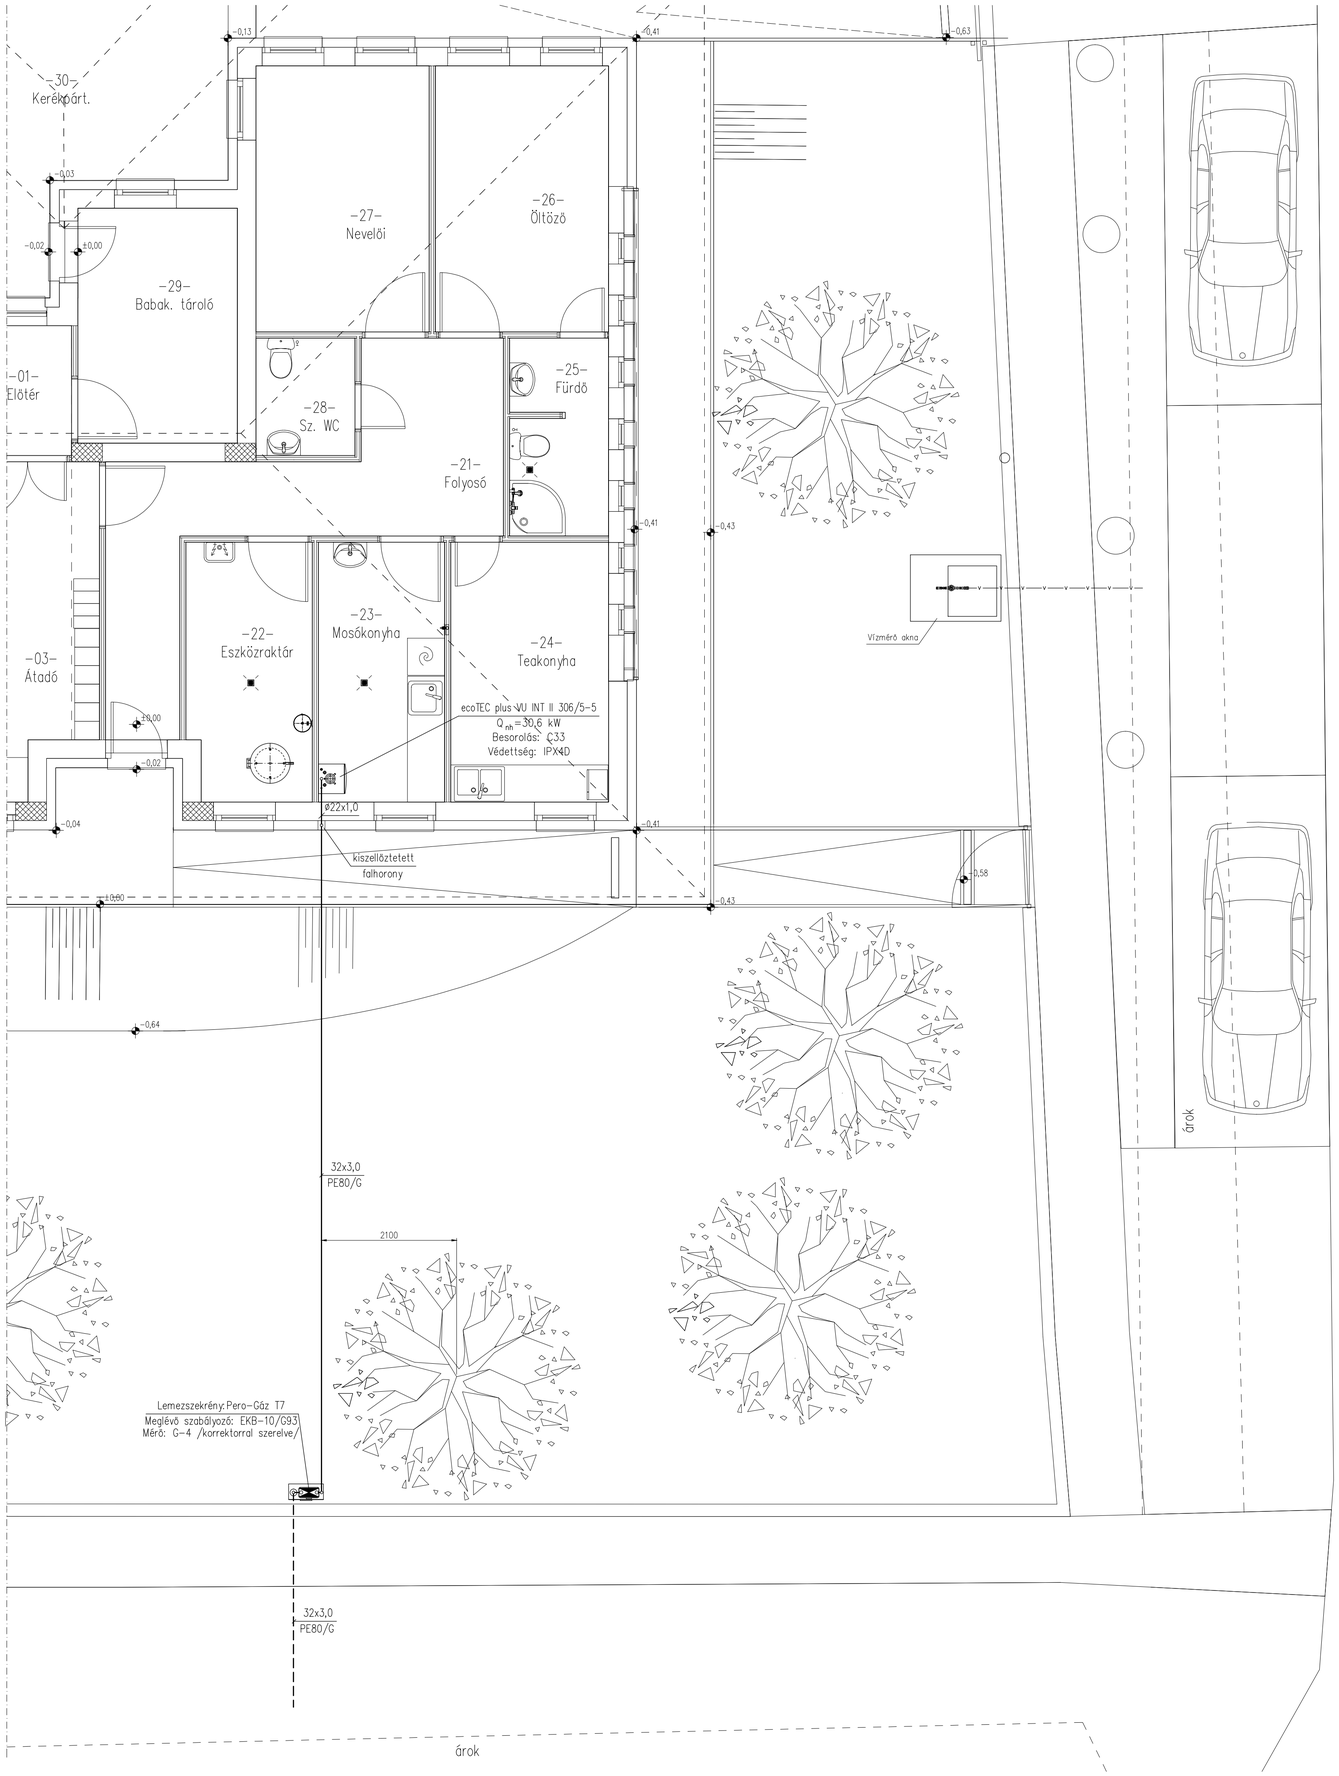


É

Bem Apó utca

KÉMÉNY-ÉGÉSLEVEGŐ ELLÁTÁS DARABJEGYZÉK

elem jele	db	megnevezése	mérete	típus	gyártó
1	1	Egyenes ellenőrző idom	ø60/100 PP/alu	303918	Vaillant
2	1	Koaxiális toldó cső	ø60/100 PP/alu; l=2000 mm	303905	Vaillant
3	1	Univerzális magastető gallér	ø100	303980	Vaillant
4	1	Függőleges égéstermék kivezető	ø60/100 PP/alu	0020220656 (303900)	Vaillant

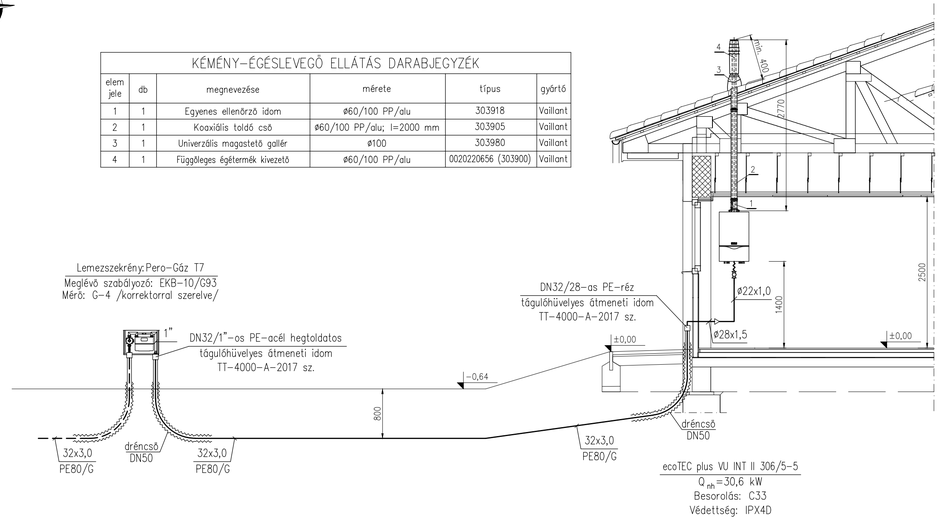

HELYSZÍNRAJZ

M1: 500

JELMAGYARÁZAT

- Meglévő középnyomású gázvezeték (PE)
- Tervezett kisnyomású mért gázvezeték (ST.37, Cu)
- MOFÉM gömbcsap

±0,00=113,30 mBf

MEGJEGYZÉS

- Az égéstermék elvezető rendszer MSZ EN 1443 szabvány szerinti P1 nyomásosztályú rendszerelemekből készítendő.
- A tervezett kazán zárt égésterű, az égéshez szükséges levegő a szabadból jut be a koncentrikus levegő/füstgázcsövön.

BÖLCSÖDE KIALAKÍTÁSA TOP-1.4.1-15-B01" A foglakoztatás és az életminőség javítása, családbarát családbarát munkábaállást segítő intézmények, közszolgáltatások fejlesztésével" pályázat keretében.

ENERGO-TALLÉR KFT. 3508 Miskolc, Tallér u. 7. tel:20/9594-900 email: energotaller@gmail.com

Helye: 3562 Onga, Bem apó utca 44. (hrsz.:1013)

Megnevezése: BÖLCSÖDE KIALAKÍTÁSA
Építtető: Onga Város Önkormányzata
Dátum: 2018.05.

Tárgy: BELSŐ FÖLDGÁZELLÁTÁS
Alaprajza és függőleges csőterve
Méretarány: 1:50

Rajzoló:	Tervező:		Munkaszám:	Rajzszám:
Szilágyi Zsolt	Szilágyi Zsolt		07/18	Gg-1
Tervezői jogosultság száma:	G-05-0289			