
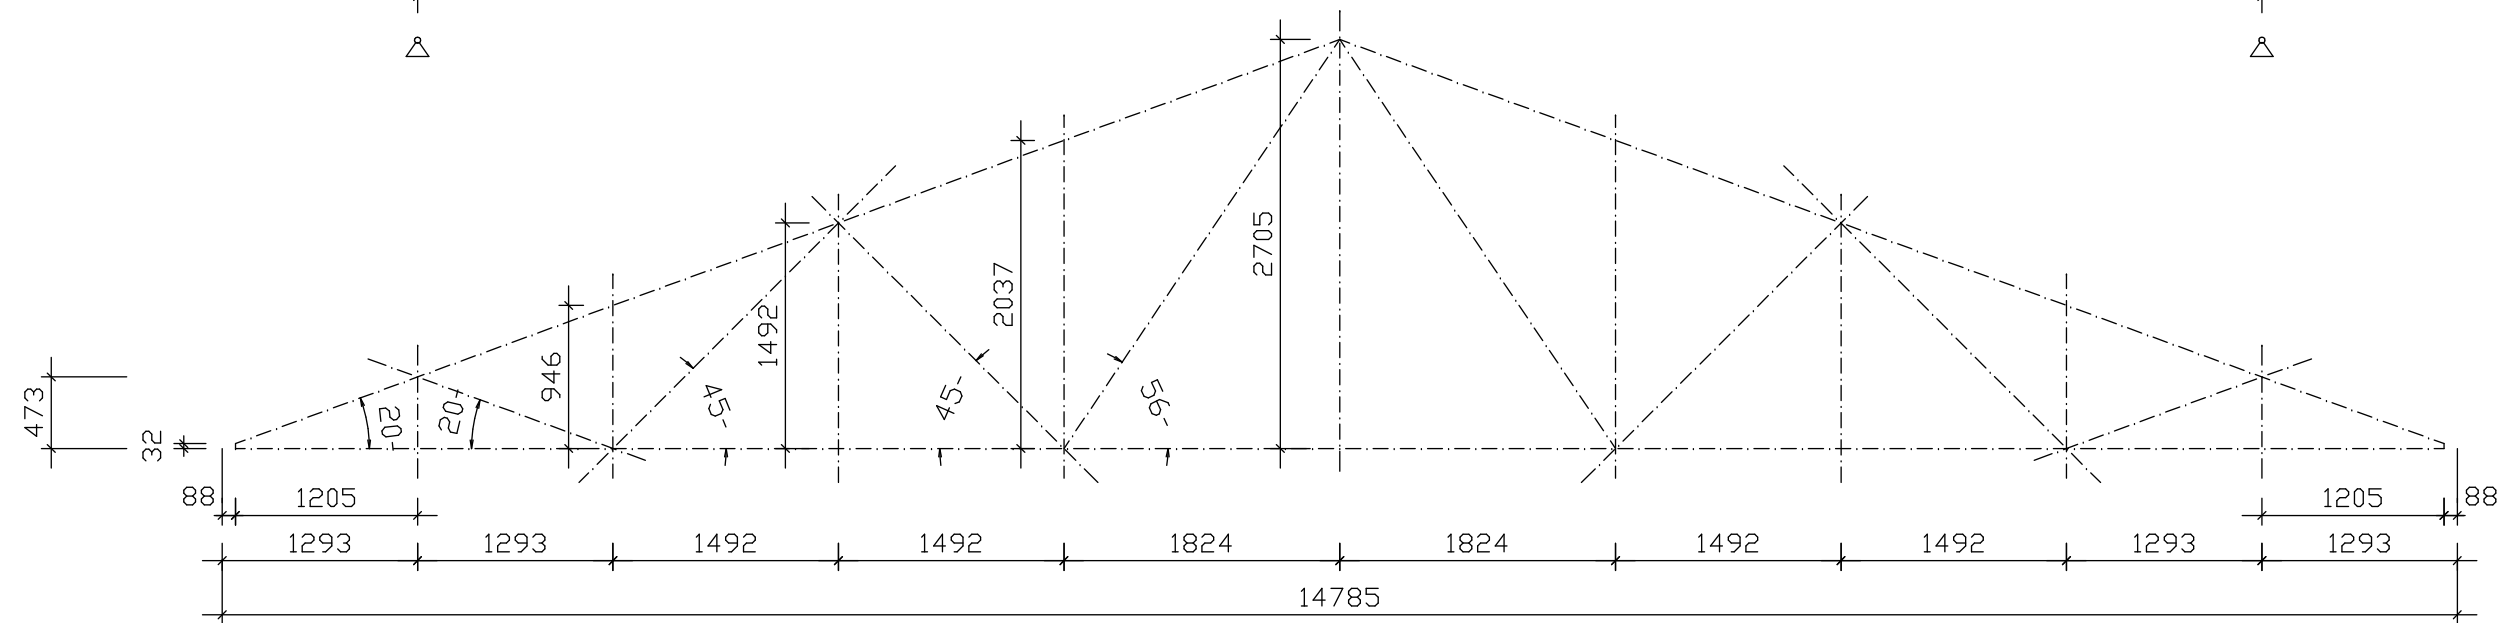


FT1 általános tartó

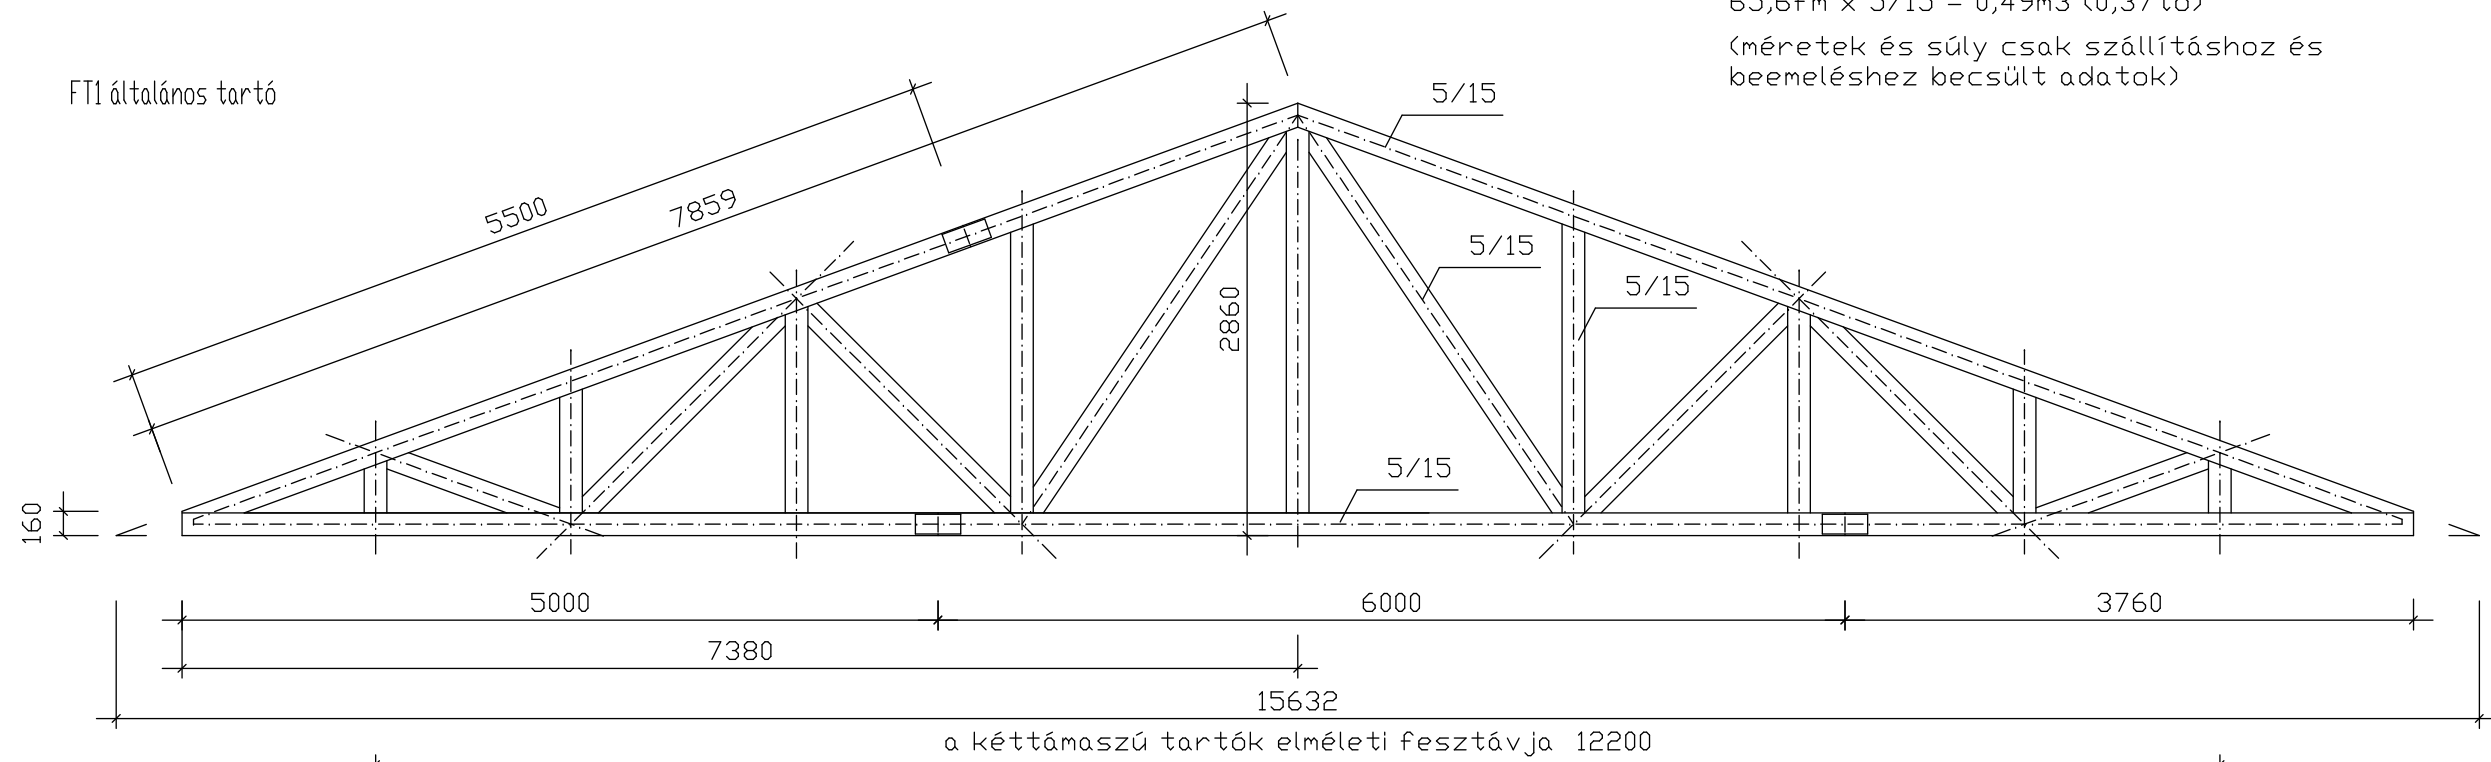

Megjegyzések:

±0,00: FSZ-i kész padlóvonal

Rácsostartók alsó síkja: +3,18m

Anyag: F56 (fenyő)

Szeglemezek: gyártói specifikáció szerint


A tartók kontúrja tartandó, a hálózat a gyártói specifikációk szerint változhat, a gyártó saját méretezése szerint (és felelősségére).

A hálózat csak elvi kialakítást tartalmaz az általános fesztávra. A többtámaszú helyeken más hálózat szükséges, a támaszoknál plusz rácsokkal, az egyéb helyeken ritkítani is lehet a végleges gyártói méretezések alapján.

FT3

FT3 az FT1 hálózaton készül a fél FT1-ből leszabással. A többtámaszú helyeken más hálózat szükséges, a támaszoknál plusz rácsokkal, az egyéb helyeken ritkítani is lehet a végleges gyártói méretezések alapján.

legnagyobb elem: 31,3fm x 5/15 = 0,23m3 (0,172to)

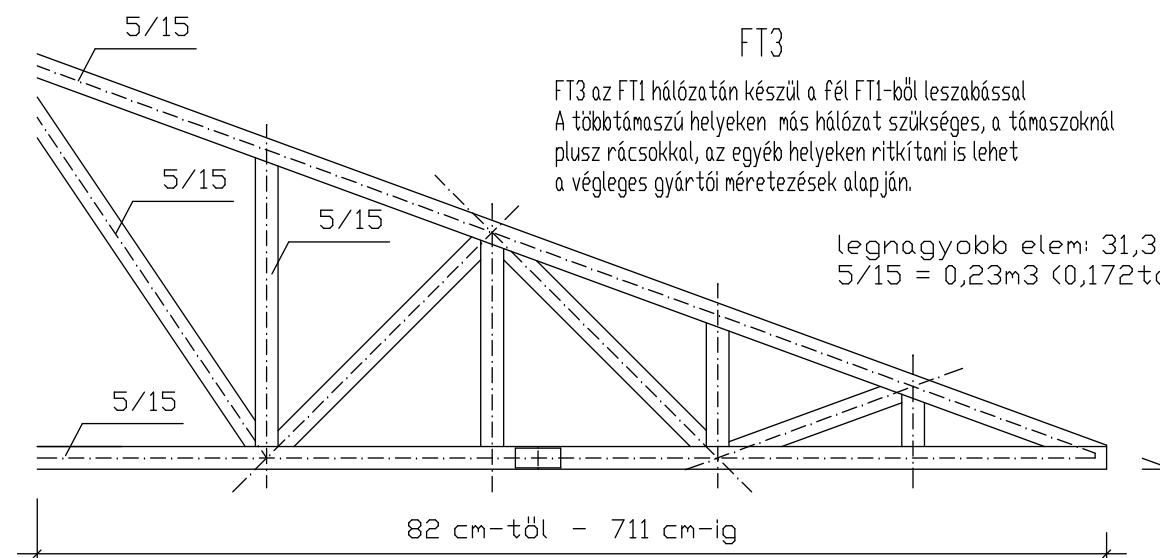

Számított terhelés: MSZ-EN szerinti hőteher
0,1kN/m2 installációs teher
0,05kN/m2 porteher
valamint az álmennyezet és hőszigetelés súlya

A tartókat égéskésleltető, rovar és gomba elleni védőkezeléssel kell ellátni (pl.: TETOL FB).

Verzió: REV 0	Dátum: 2018.május	Létesítmény helye: 3562 ONGA, Bem apó u. 44. hrsz.: 1013
Tervező: Kozma Sándor	Méretarány: 1:50	Létesítmény megnevezése: ONGA Város Önkormányzata; 3562 ONGA BŐLCSDÉ KIALAKÍTÁSA TOP-1.4.1-15
kiviteli terv S - 006	Egyeztetések:	Rajz megnevezése: Tetőszerkezet; FT1, FT2