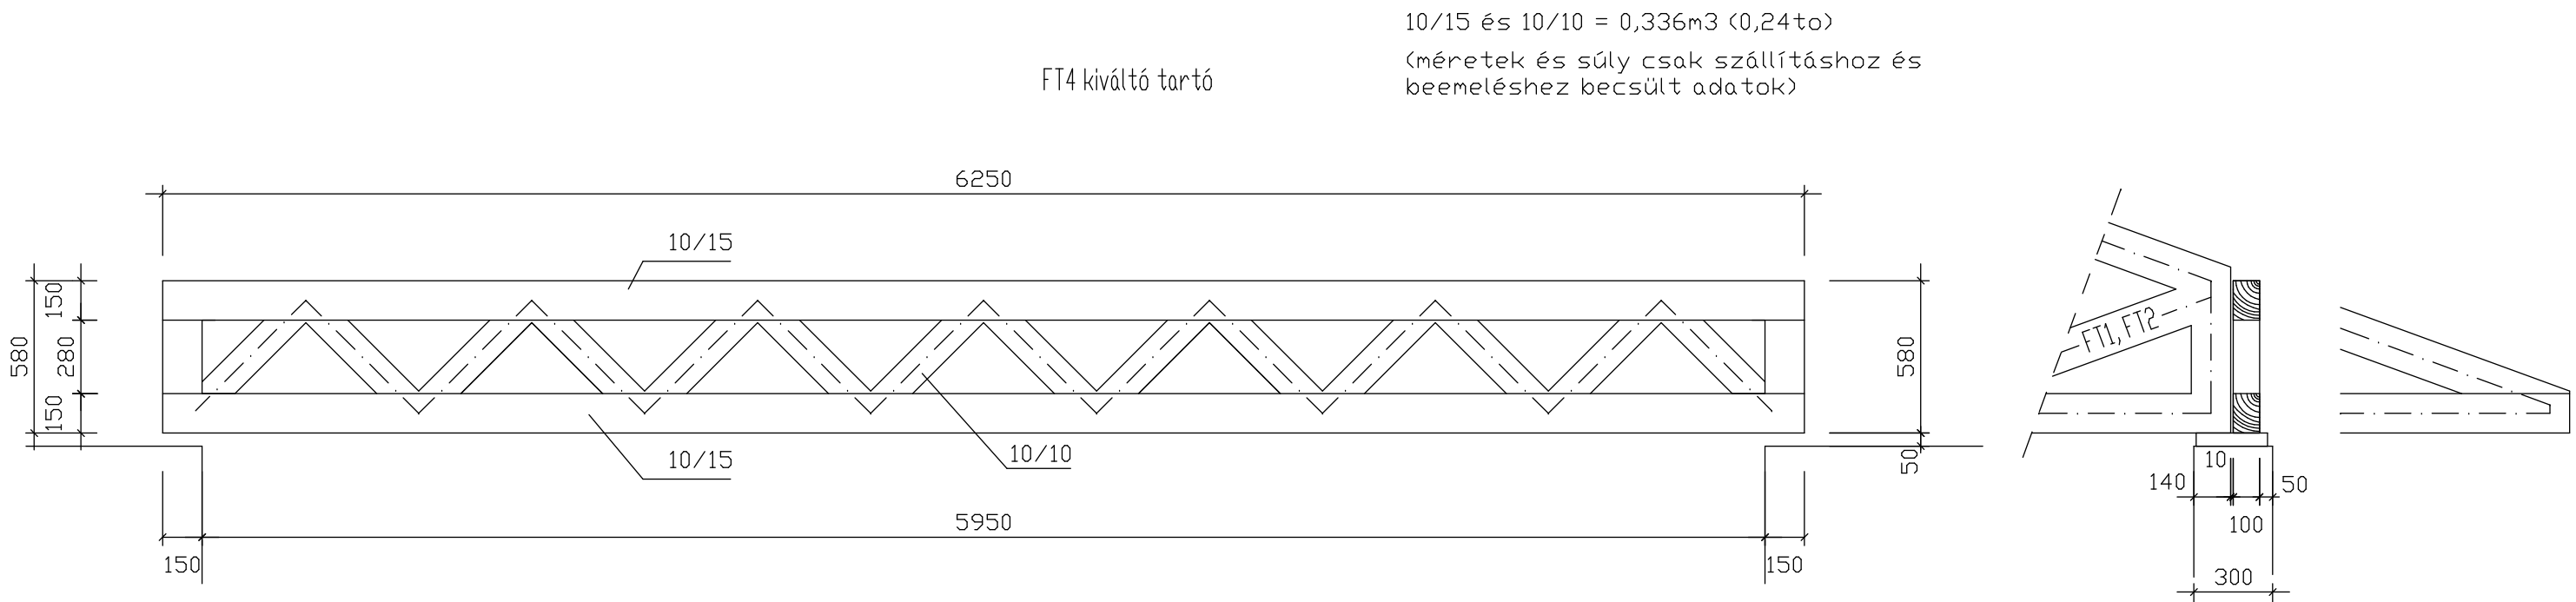


Megjegyzések:
±0,00: FSZ-i kész padlóvonal
Rácsostartók alsó síkja: +3,18m
Anyag: F56 (fenyő)
Szeglemezek: gyártói specifikáció szerint
A tartók kontúrja tartandó, a hálózat a gyártói
specifikációk szerint változhat, a gyártó saját
méretezése szerint (és felelősségére).

A hálózat csak elvi kialakítást tartalmaz az általános fesztávra.
A többlettámaszú helyeken más hálózat szükséges, a támaszoknál
plusz rácsokkal, az egyéb helyeken ritkítani is lehet
a végleges gyártói méretezések alapján.

Számított terhelés: MSZ-EN szerinti hőteher
0,1kN/m² installációs teher
0,05kN/m² porteher
valamint az álmennyezet és hőszigetelés súlya

A tartókat égéskésleltető, rovar és gomba elleni védőkezeléssel kell
ellátni (pl.: TETOL FB).

A3 = 1:25

Verzió: REV 0	Dátum: 2018.május	Létesítmény helye: 3562 ONGA, Bem apó u. 44. hrsz.: 1013
Tervező: Kozma Sándor	Méretarány: 1:50 1:20	Létesítmény megnevezése: ONGA Város Önkormányzata; 3562 ONGA BŐLCŐDE KIALAKÍTÁSA TOP-1.4.1-15
kiviteli terv S - 008	Egyeztetések:	Rajz megnevezése: Tetőszerkezet, FT4