



4 db AMERISOLAR AS-6P30 270Wp monokristályos napelem

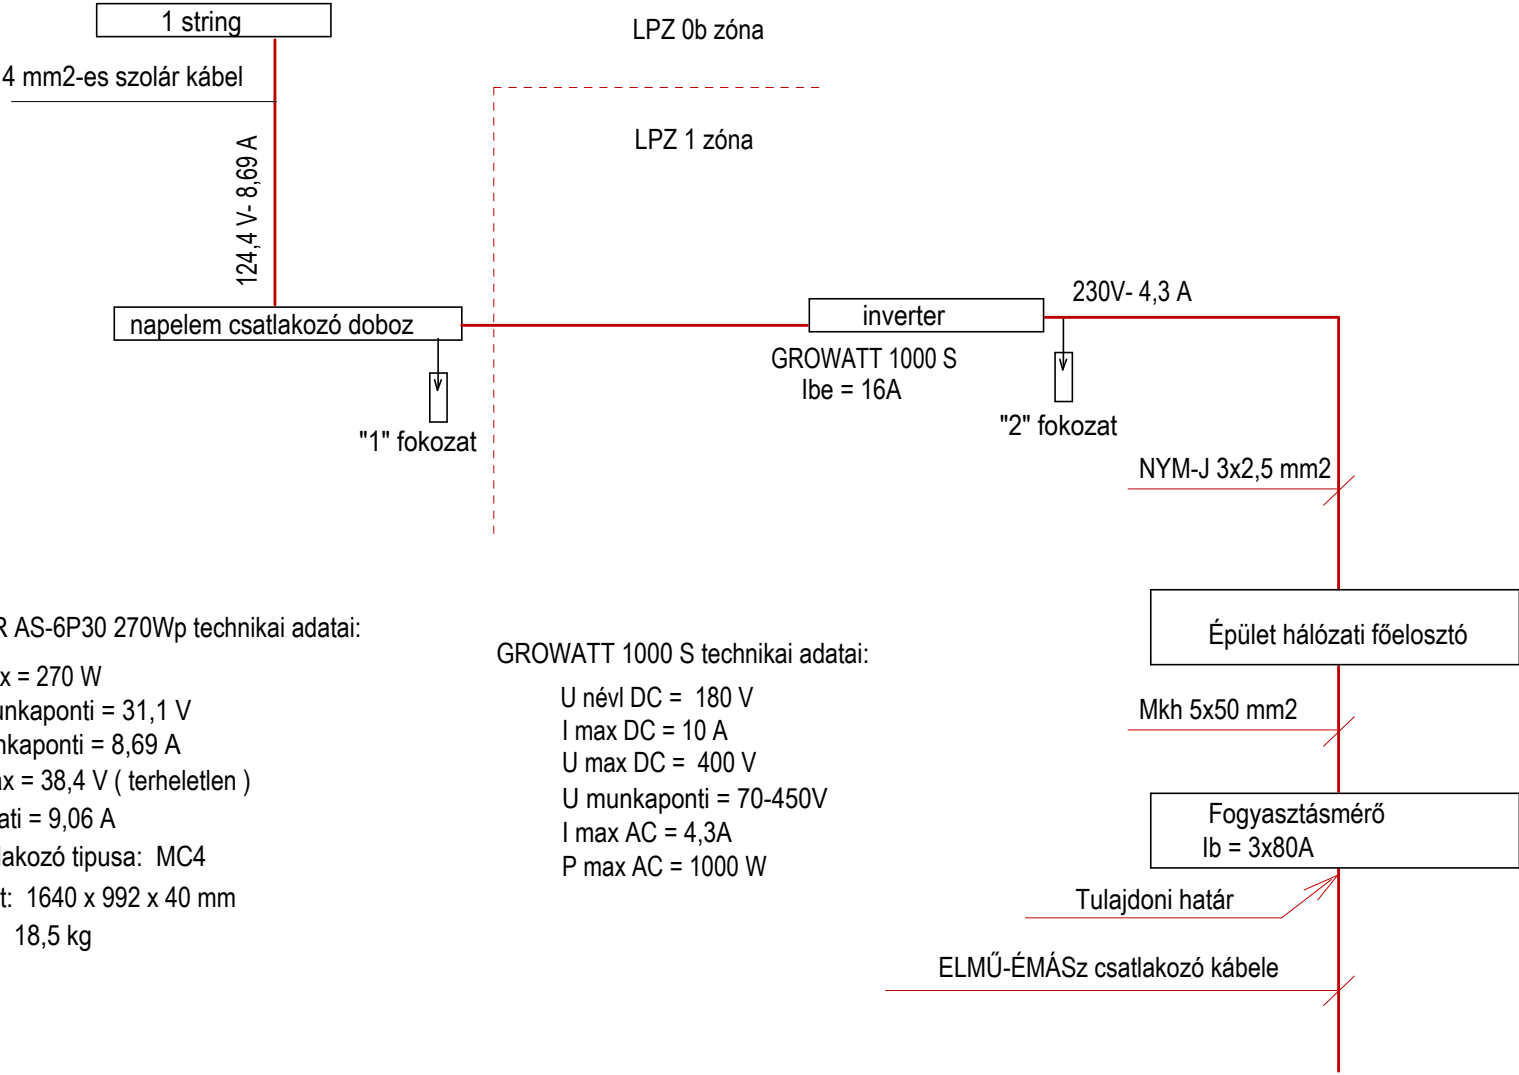


NAPELEM CSATLAKOZÓ DOBOZ
NÉZETI TERVE

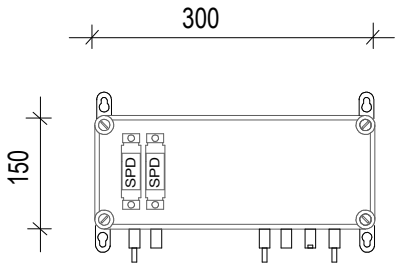

- 1 napelemes vezetékág (string)
- 1 inverteres vezetékág
- Névleges feszültség: DC 1000V
- Névleges áramerősség: DC 30A
- DC túlfesz levezető Typ 1
- MC4 csatlakozók,
- IP65 védetség, UV álló ház

SANTON DFS-1 LEVÁLASZTÓ
NÉZETI TERVE

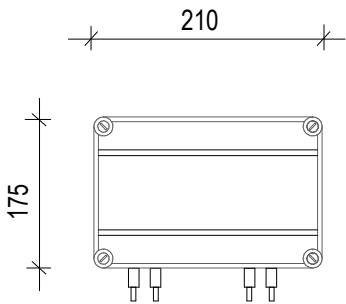


AMERISOLAR AS-6P30 270Wp technikai adatai:

P max = 270 W
U munkaponti = 31,1 V
I munkaponti = 8,69 A
U max = 38,4 V (terheletlen)
I zárlati = 9,06 A
Csatlakozó típusa: MC4
Méret: 1640 x 992 x 40 mm
Súly: 18,5 kg


GROWATT 1000 S technikai adatai:

U névl DC = 180 V
I max DC = 10 A
U max DC = 400 V
U munkaponti = 70-450V
I max AC = 4,3A
P max AC = 1000 W

ELVI EGYVONALAS KAPCSOLÁSI TERV

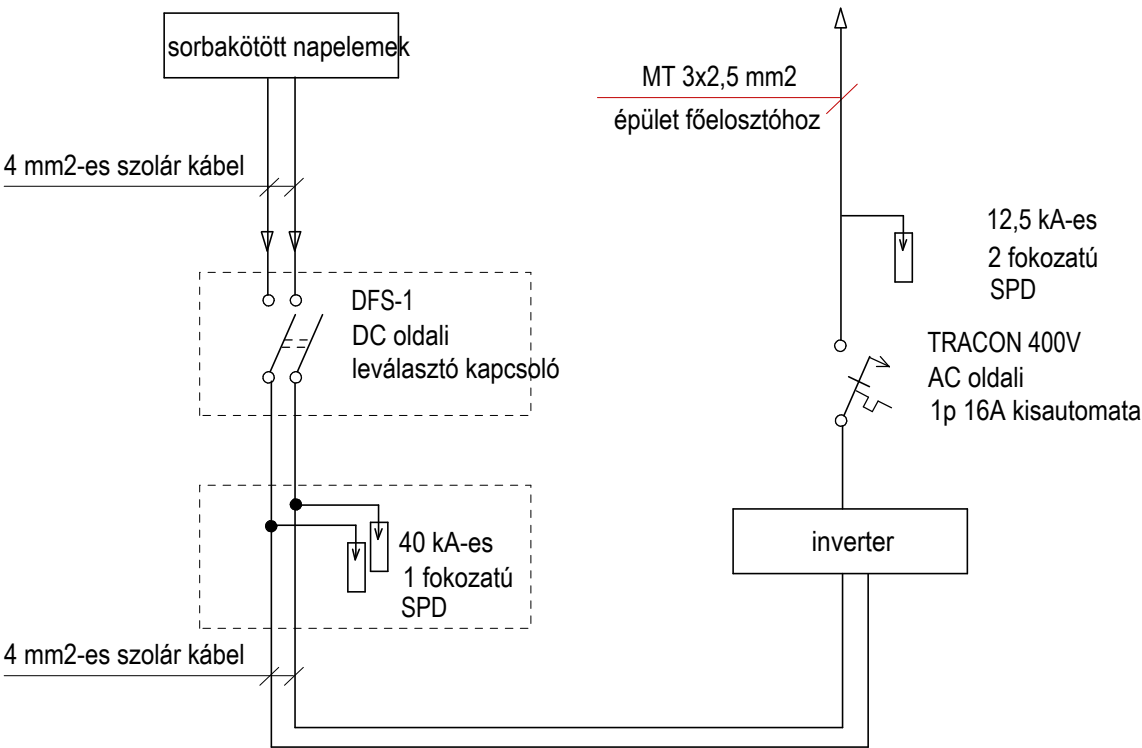

Umpp string= 124,4 V
U oc string= 153,6 V
I mpp string =8,69A

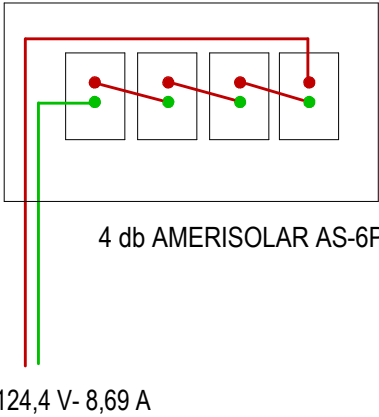

4 db AMERISOLAR AS-6P30 270Wp monokristályos napelem

Elektromos tervező:  3535 MISKOLC, FÉNYESVÖLGYI ÚT 13 Tel.: 46 / 532-555 Mobil: 30 / 93-55-579 E-mail: fenyessvolgy@gmail.com	ÉpítetőOnga Város Önkormányzata 3562 Onga, Rózsa u. 18.	Dátum	2018 május	Rajz Száma	V-8
	Generál tervező: NEO Építészműhely Mérnökiroda Kft. 3516 Miskolc, Lavotta u. 37. Eperjesi Szabolcs É/05-0471/2022	Munka neve: TOP-1.4.1-15"A foglalkoztatás és az életminőség javítása családbarát munkaadást segítő..." pályázat keretében BŐLCSÖDE KIALAKÍTÁSA 3562 Onga, Bem apó u. 44. Hrsz: 1013 kiviteli terv			
Műnnich Gábor villamosmérnök V-T-05-0239 EN-T-05-0239, Vn-05-0239 (VN-75/2012/01) G-B-6, EN-SZ szakértő	Jelen terv a FÉNYESVÖLGY Kft. szellemi tulajdona szerzői jogvédelem alá tartozik!	Rajz címe: NAPELEMES RENDSZER ELVI TERVE			