


Hunyadi utca

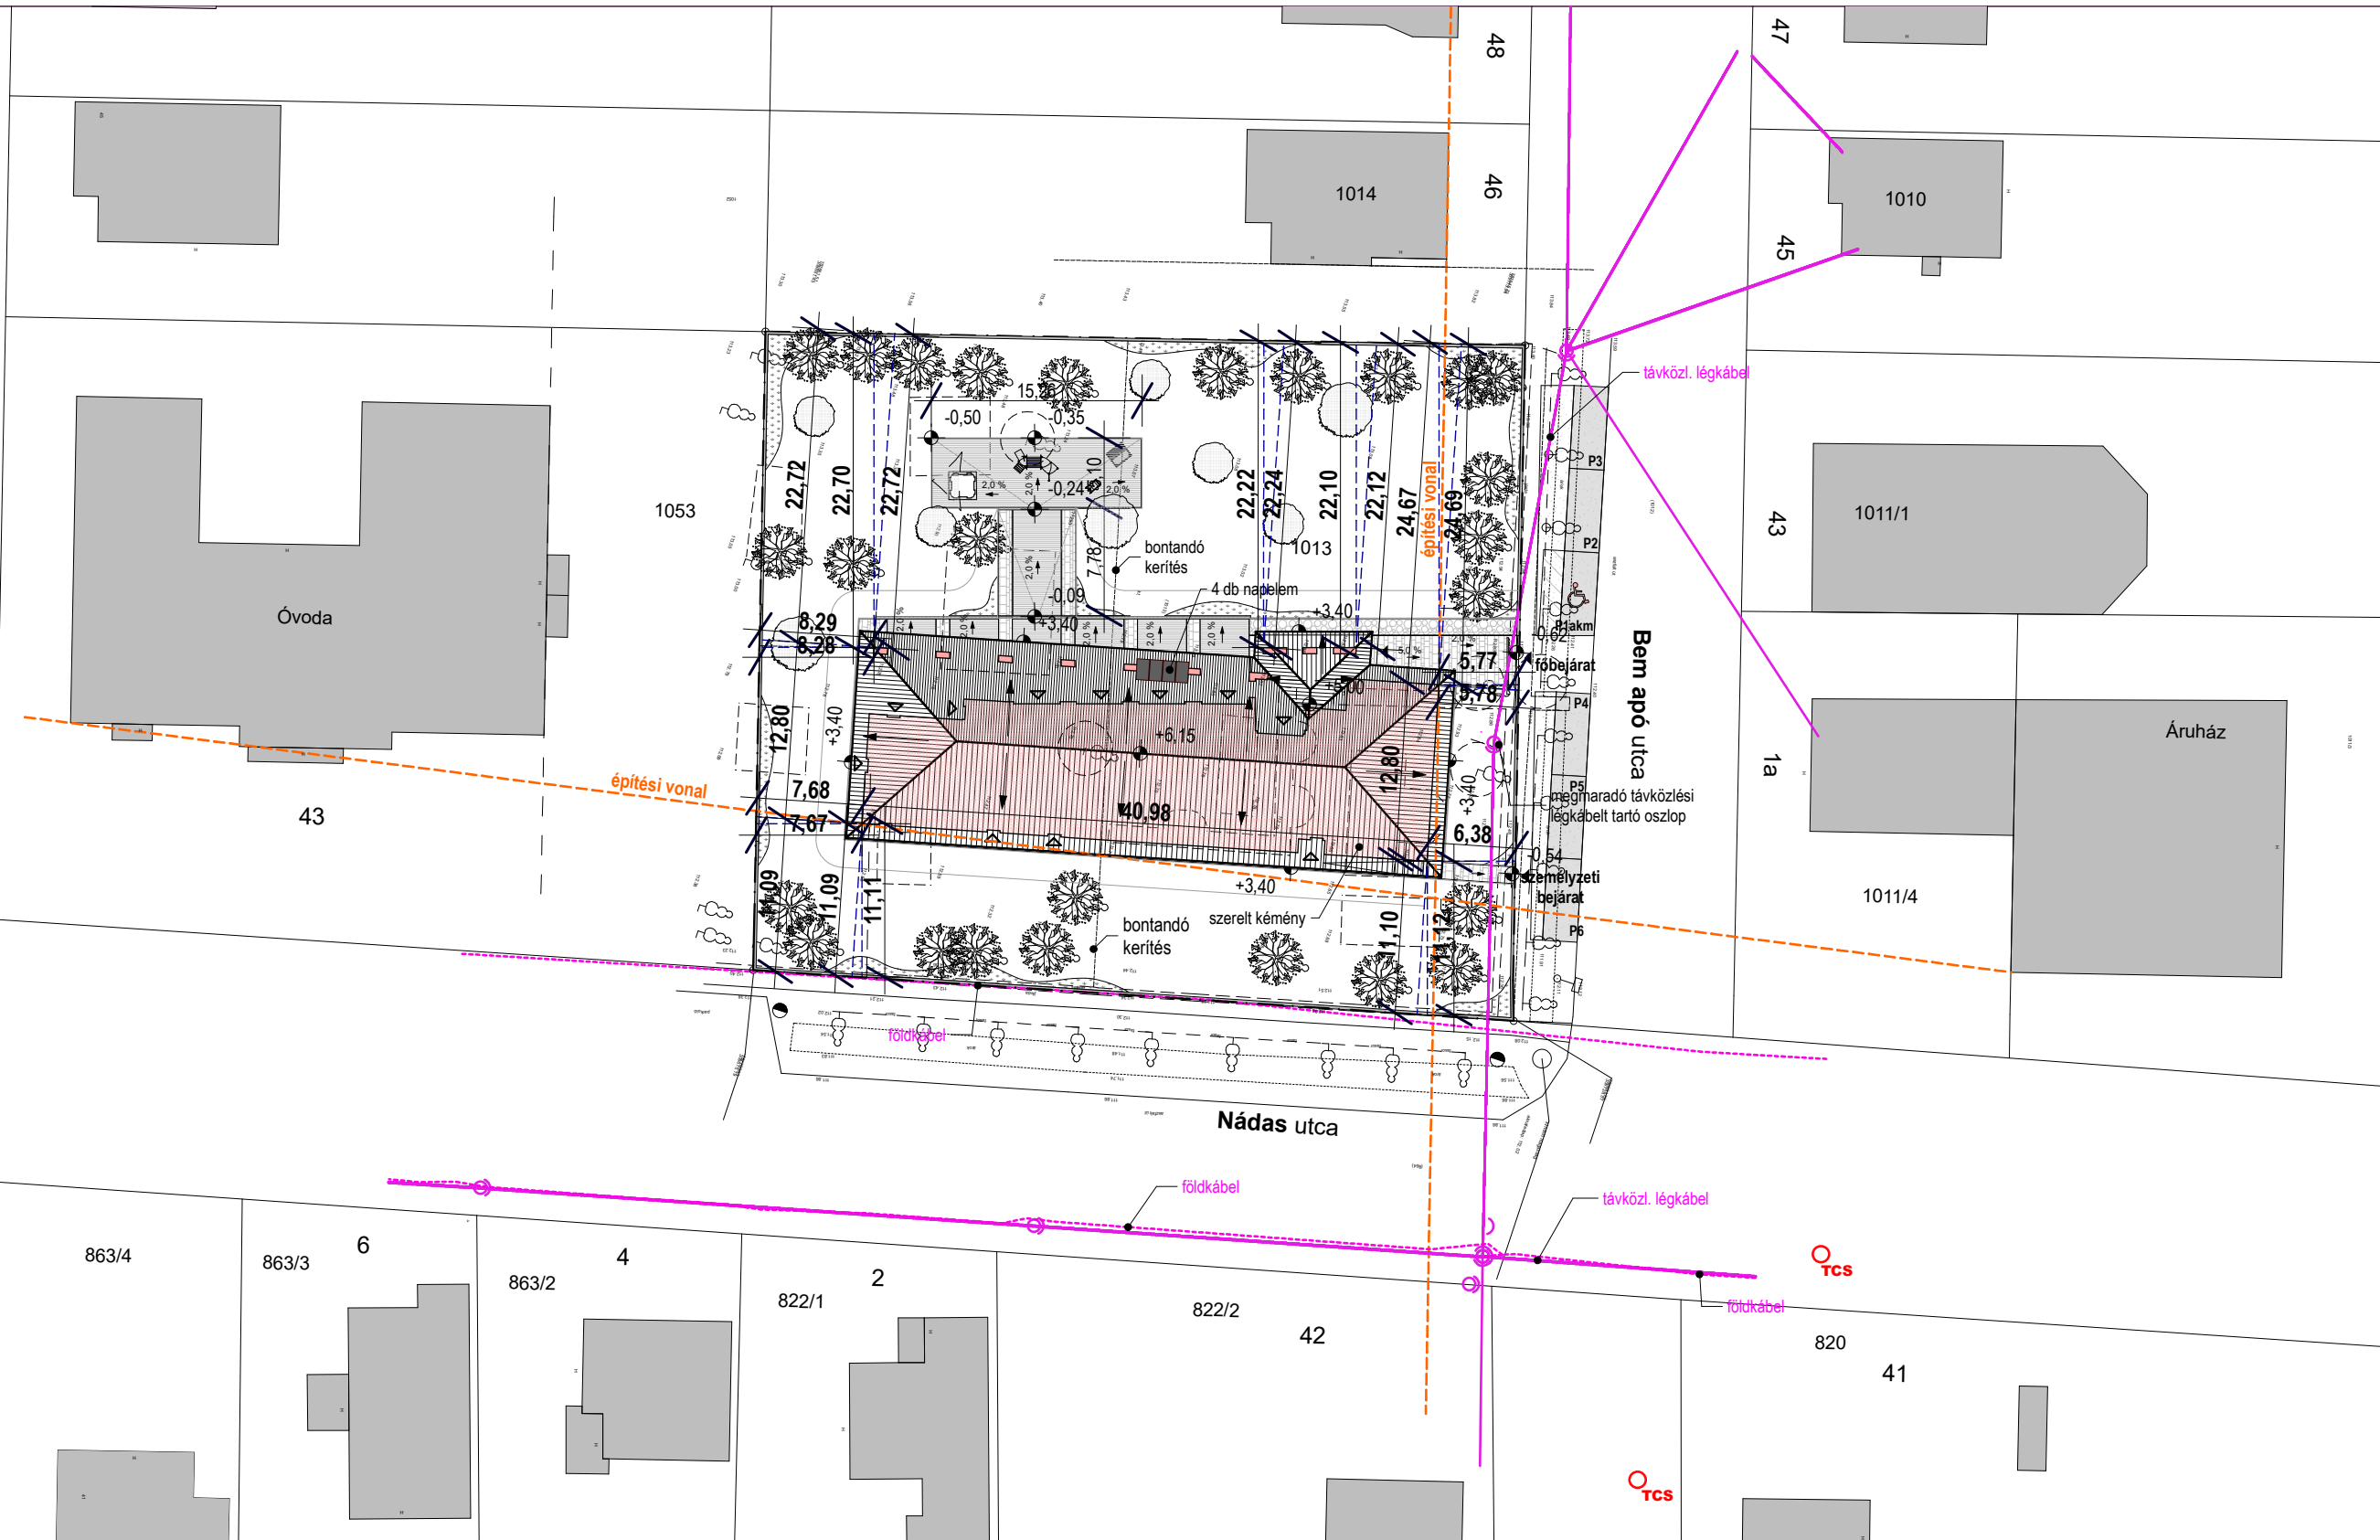

**Telek adatai:**

Telek területe: 2614 m<sup>2</sup>  
 Helyrajzi szám: 1013  
 - max. beépíthetőség: 40%

**BEÉPÍTETTSÉG SZÁMÍTÁS:**

- bölcsőde bruttó alapterülete: 524,54 m<sup>2</sup>  
 12,80 x 40,98 m =  
 (1,85 m + 2,30 m) x 6,68 m / 2 = 13,86 m<sup>2</sup>  
 összesen: 538,40 m<sup>2</sup>

538,40 / 2614 x 100 = 20,60 % ≤ 40% - MEGFELEL!

**ZÖLDFELÜLET SZÁMÍTÁS:**

- bölcsőde bruttó alapterülete: 538,40 m<sup>2</sup>  
 - burkolt felületek alapterülete: 378,07 m<sup>2</sup>  
 - zöldfelület: 1697,53 m<sup>2</sup>

Összesen: 2614 m<sup>2</sup>

1697,53 / 2614 x 100 = 64,94 % ≥ 50% - MEGFELEL!

**Övezeti előírások:**

TV	SZ	40
	7,5	K



3516 Miskolc, Lavotta u. 37.  
 www.neopitesz.com  
 e-mail: neopitesz@gmail.com

mobil:  
 Eperjesi Sz.: 70/335-99-74  
 Kiss A.: 70/335-99-72

tervező, irodavez.: Eperjesi Szabolcs  
 MÉK: É-05-0471/2022  
 ép.munkatárs: Kiss Attila  
 MÉK: É3-05-0388/2021

**KIVITELI TERV**

Onga Város Önkormányzata - 3562 Onga, Rózsa u. 18. sz.  
 BÖLCSŐDE KIALAKÍTÁSA  
 a "TOP-1.4.1-15-BO1 - A foglalkoztatás és az életminőség javítása, családbarát, munkabaállást segítő intézmény kialakítása" pályázat keretében.

ingatlan címe / hrsz.: **3562 Onga, Bem apó u. 44.**  
**HRSZ.: 1013**

rajz megnevezése:

**HELYSZÍNRAJZ**

tervező, irodavez.: Eperjesi Szabolcs  
 MÉK: É-05-0471/2022  
 ép.munkatárs: Kiss Attila  
 MÉK: É3-05-0388/2021  
 statikus: Molnár Péter  
 megbízó: Kozma Sándor  
 MMK: TT-05-0028

**É00**

tervszám: 2018./3./K

dátum: 2018.máj.

lépték: M=1:500

lapméret: A/3 fekvő

Ezen terv az 1999. évi LXXVI. törvény értelmében szerzői jogvédelem alatt áll