
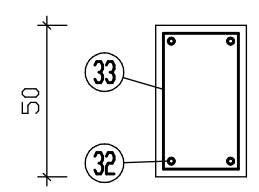
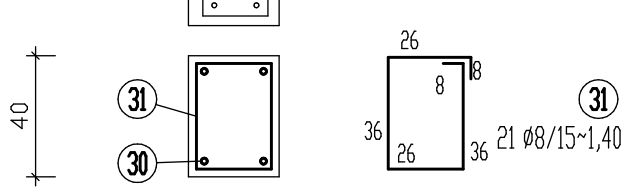


Beton: C20
 Betonacél: B60.50
 Betonfedés: 2,0cm

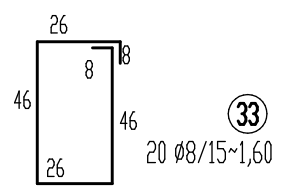

Vonatkozó tervek: S-001, S-004

Verzió: REV 0	Dátum: 2018.május	Létesítmény helye: 3562 ÖNGA, Bem apó u. 44. hrsz.: 1013
Tervező: Kozma Sándor	Méretarány: 1:25	Létesítmény megnevezése: ÖNGA Város Önkormányzata; 3562 ÖNGA BÖLCSŐDE KIALAKÍTÁSA TOP-1.4.1-15
kiviteli terv S-002	Egyeztetések:	Rajz megnevezése: Pillérek 1.