


38,3fm x 10/15 = 0,575 (0,402to)
 (méretek és súly csak szállításhoz és beemeléshez becsült adatok)

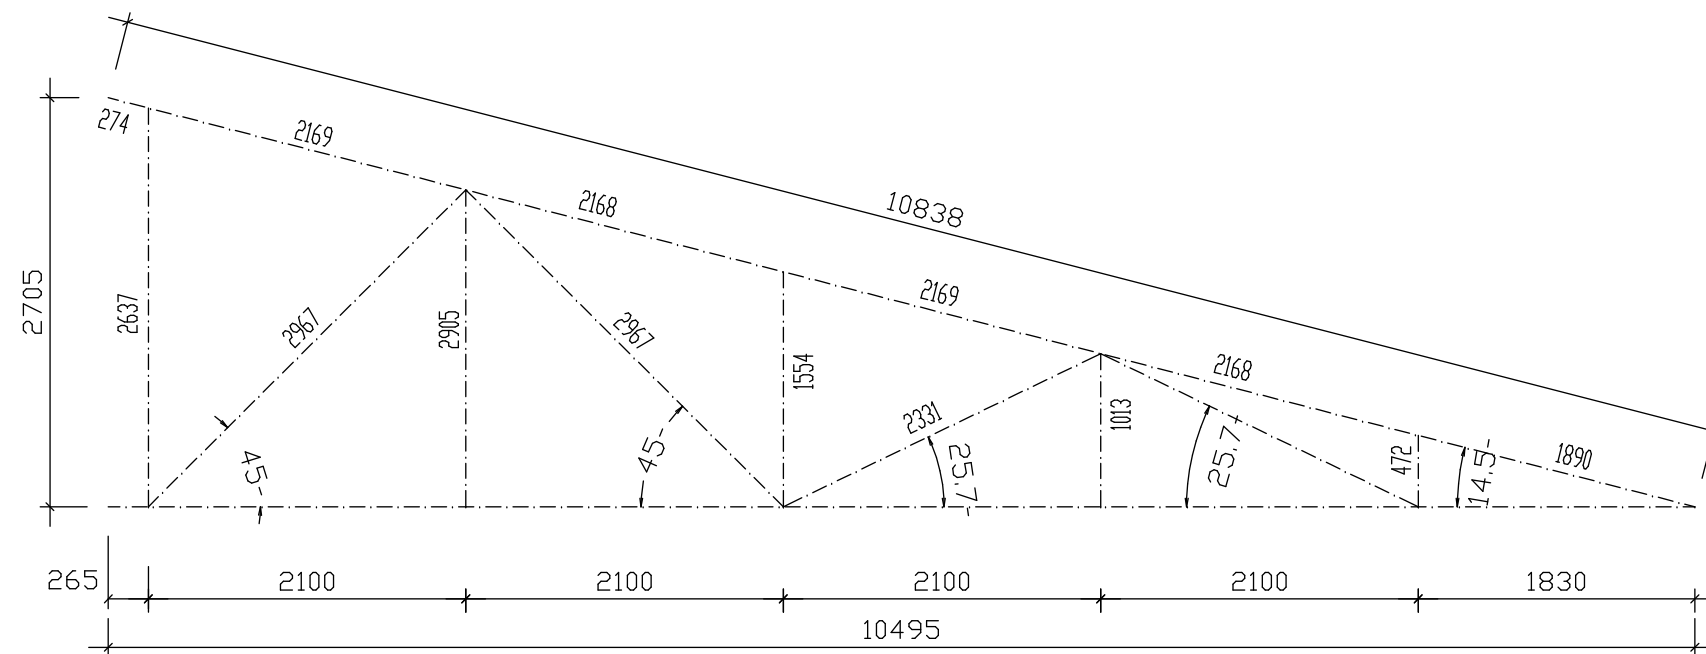

Megjegyzések:
 ±0,00: FSZ-i kész padlóvonal
 Rácsostartók alsó síkja: +3,18m
 Anyag: F56 (fenyő)
 Szeglemezek: gyártói specifikáció szerint
 A tartók kontúrja tartandó, a hálózat a gyártói specifikációk szerint változhat, a gyártó saját méretezése szerint (és felelősségére).

A hálózat csak elvi kialakítást tartalmaz az általános feszítávra.
 A töltöttes helyeken más hálózat szükséges, a támaszoknál plusz rácsokkal, az egyéb helyeken ritkítani is lehet a végleges gyártói méretezések alapján.

Számított terhelés: MSZ-EN szerinti hőteher
 0,1kN/m² installációs teher
 0,05kN/m² porteher
 valamint az álmennyezet és hőszigetelés súlya

A tartókat égéskésleltető, rovar és gomba elleni védőkezeléssel kell ellátni (pl.: TETOL FB).

A3 = 1:50

Verzió: REV 0	Dátum: 2018.május	Létesítmény helye: 3562 DNGA, Bem apó u. 44. hrsz.: 1013
Tervező: Kozma Sándor	Méretarány: 1:50 1:20	Létesítmény megnevezése: DNGA Város Önkormányzata; 3562 DNGA BÜLCSDÉ KIALAKÍTÁSA TOP-1.4.1-15
kivitel terv S - 007	Egyeztetések:	Rajz megnevezése: Tetőszerkezet, FT3