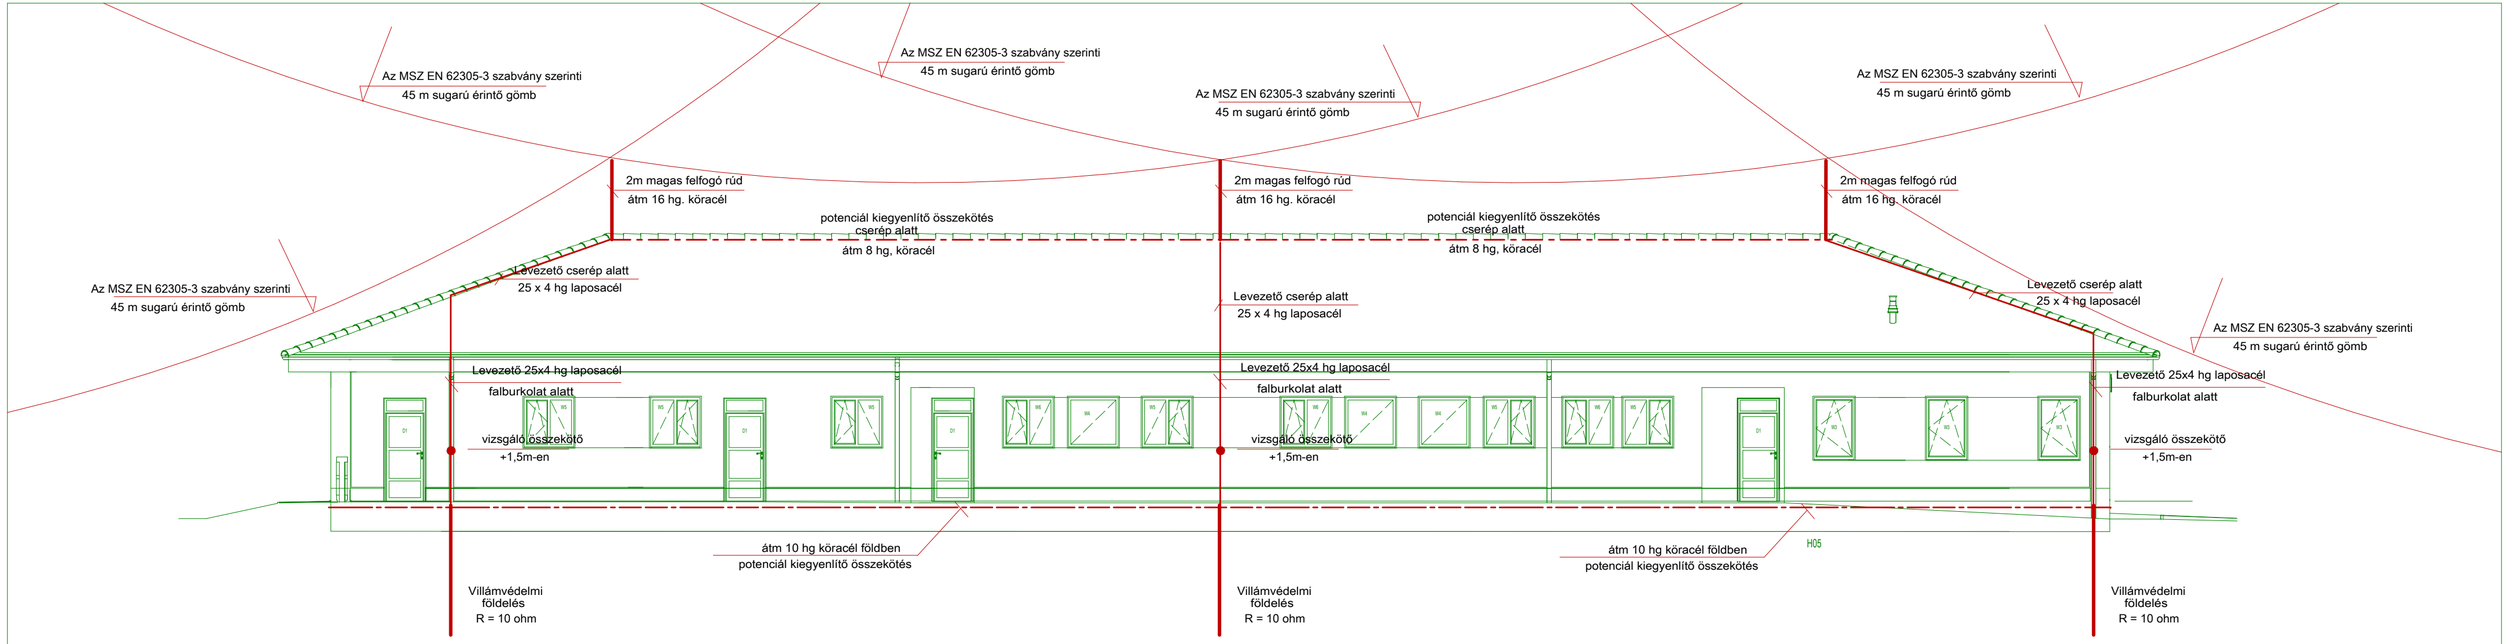

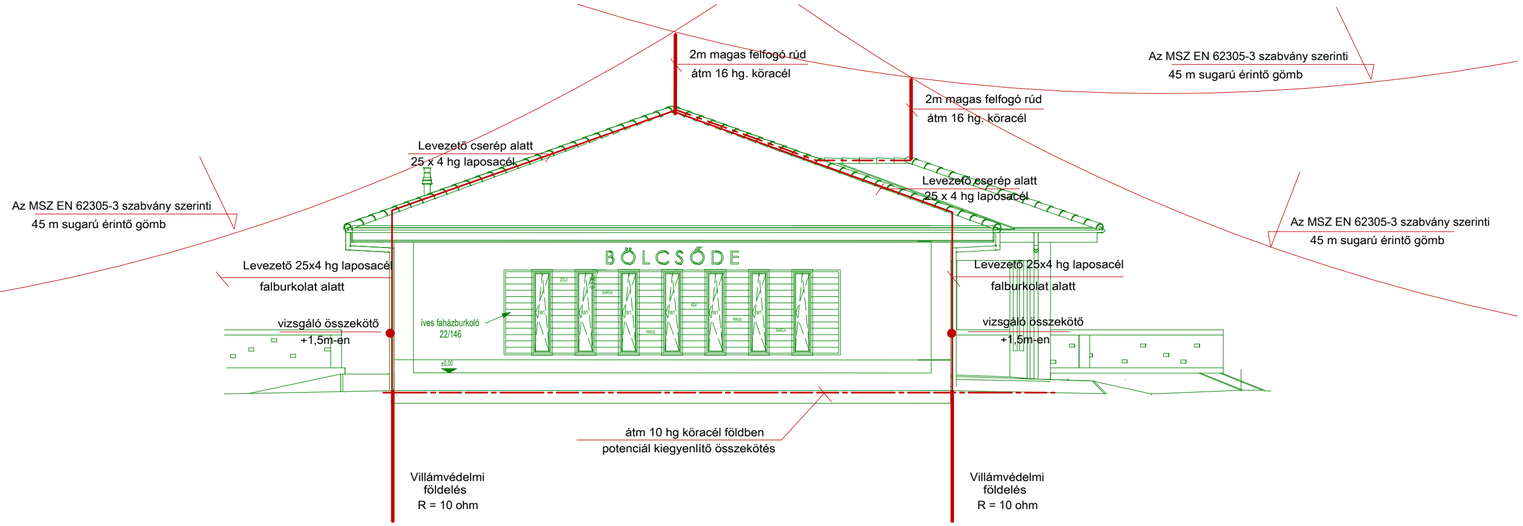

A tervezett LPS III fokozatú

Elektromos tervező: ÉNYES VÖLGY KFT. 3535 MISKOLC, FÉNYESVÖLGYI ÚT 13 Tel.: 46 / 532-555 Mobil: 30 / 93-55-579 E-mail: fenyesvolgy@gmail.com	Építtető: Onga Város Önkormányzata 3562 Onga, Rózsa u. 18.	Dátum: 2018 május	Rajz Száma: V-4
		Kód:	Lépték: 1:100
	Generál tervező: NEO Építészműhely Mérnökiroda Kft. 3516 Miskolc, Lavotta u. 37. Eperjesi Szabolcs É/05-0471/2022	Munka neve: TOP-1.4.1-15"A foglalkoztatás és az életminőség javítása családbarát munkábaállást segítő...." pályázat keretében BÖLCSŐDE KIALAKÍTÁSA 3562 Onga, Bem apó u. 44. Hrsz: 1013 kivitelí terv	
Münnich Gábor villamosmérnök V-T-05-0239 EN-T-05-0239, Vn-05-0239 (VN-75/2012/01) G-B-6, EN-SZ szakértő	Jelen terv a FÉNYESVÖLGY Kft. szellemi tulajdona szerzői jogvédelem alá tartozik!	Rajz címe: VILLÁMVÉDELEM VILLAMOS NÉZETI TERVE 2	