


Áramkör jele	01	02	03
Megnevezés	Betáplálás az ÉMÁSZ hálózatról	Túlfeszültség védelem B fokozata	Épület elosztó leágazása
Beépített teljesítmény	17 000		17 000
Kábel típus	ÉMÁSZ		Mkh Cu
Kábel méret: mm ²	ÉMÁSZ		5x10

ÉRINTÉSVÉDELEM:	TN-S
NÉVLEGES FESZÜLTSG:	400/230V
ELOSZTÓSEKRENY :	IP55
ZÁRLATI SZILÁRDSÁG:	3 kA

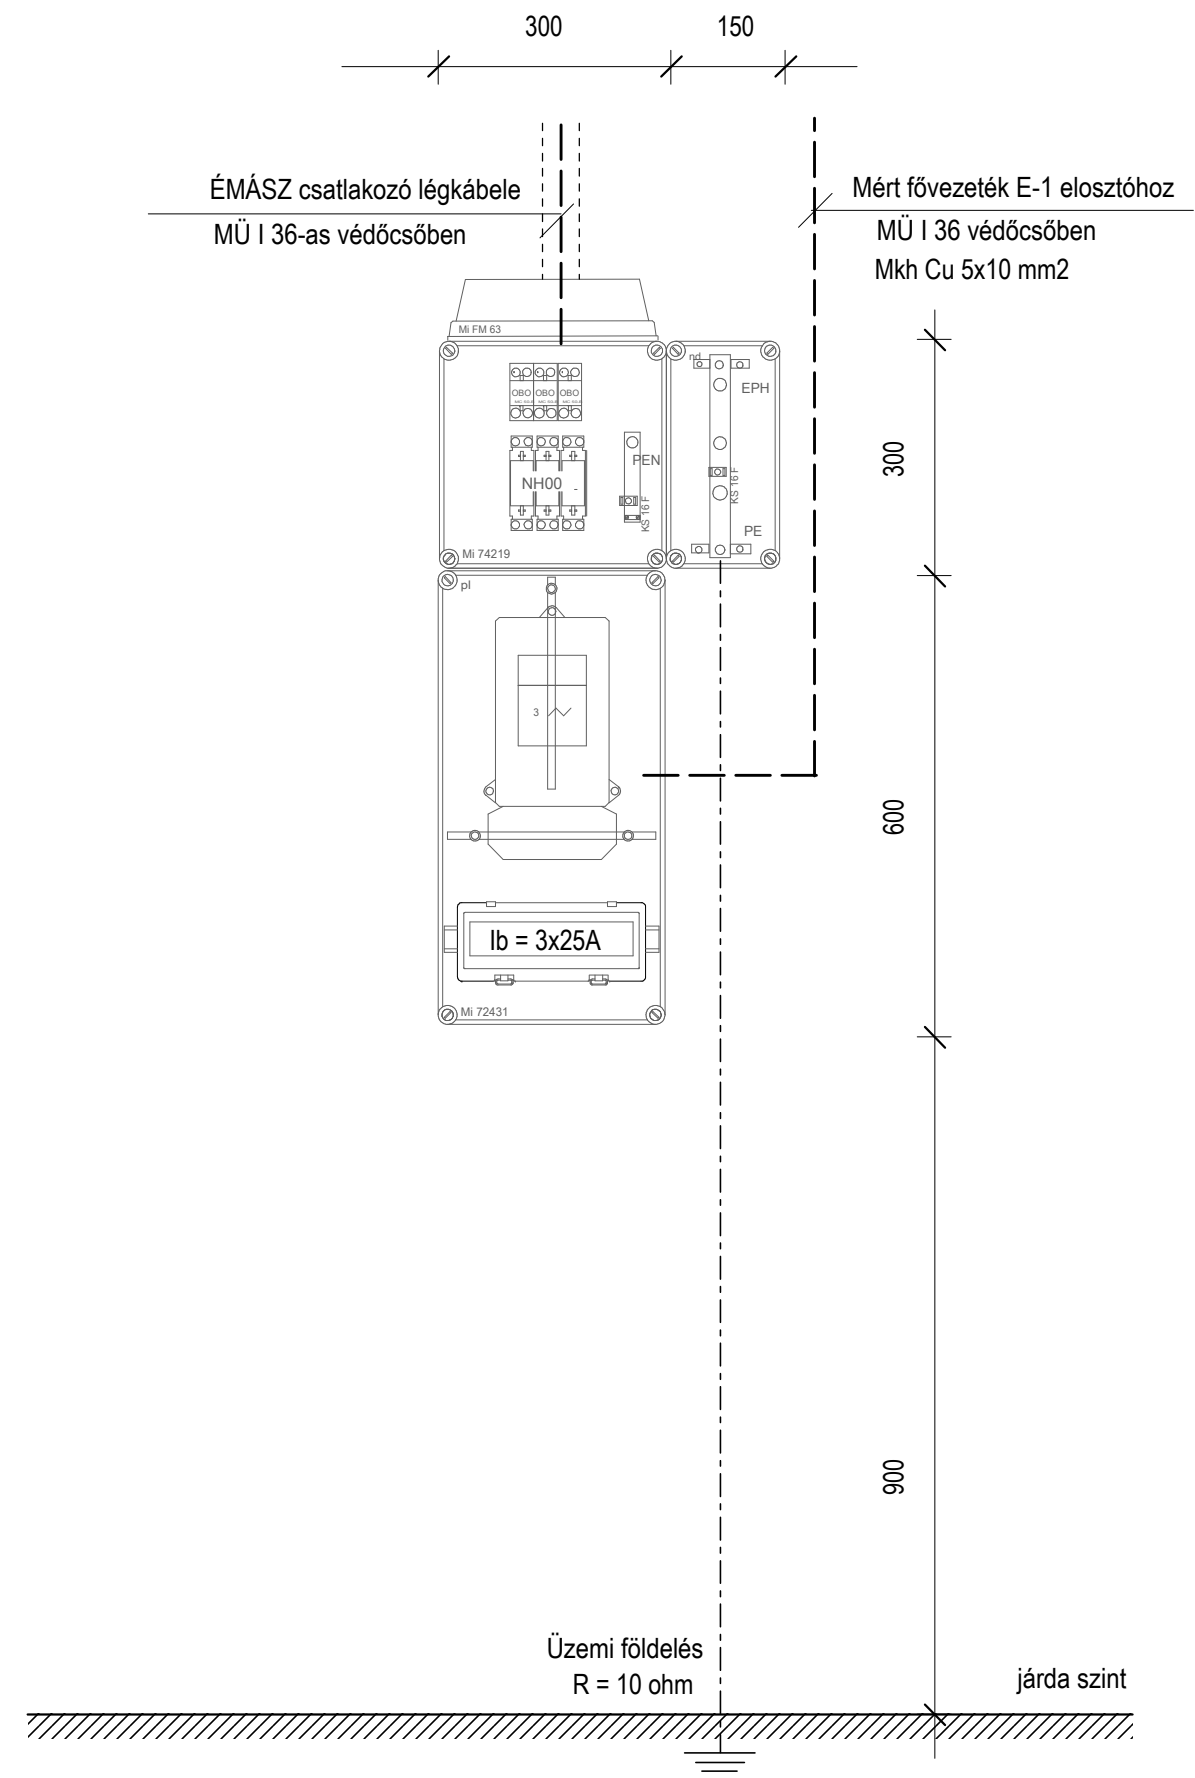

Elektromos tervező: ÉNYES VÖLGY KFT. 3535 MISKOLC, FÉNYESVÖLGYI ÚT 13 Tel.: 46 / 532-555 Mobil: 30 / 93-55-579 E-mail: fenyeshvolgy@gmail.com Münnich Zoltán ügyvezető	Építető: Onga Város Önkormányzata 3562 Onga, Rózsa u. 18.	Dátum	2018 május	Rajz Száma	V-5
	Generál tervező: NEO Építésműhely Mérnökiroda Kft. 3516 Miskolc, Lavotta u. 37. Eperjesi Szabolcs É/05-0471/2022	Munka neve: TOP-1.4.1-15"A foglalkoztatás és az életminőség javítása családbarát munkaadást segítő..." pályázat keretében BÖLCSÖDE KIALAKÍTÁSA 3562 Onga, Bem apó u. 44. Hrsz: 1013 kiviteli terv	Kód:		Lépték
Münnich Gábor villamosmérnök V-T-05-0239 EN-T-05-0239, Vn-05-0239 (VN-75/2012/01) G-B-6, EN-SZ szakértő	Jelen terv a FÉNYESVÖLGY Kft. szellemi tulajdona szerzői jogvédelem alá tartozik!	Rajz címe:	FOGYASZTÁSMÉRÉS TERVE		