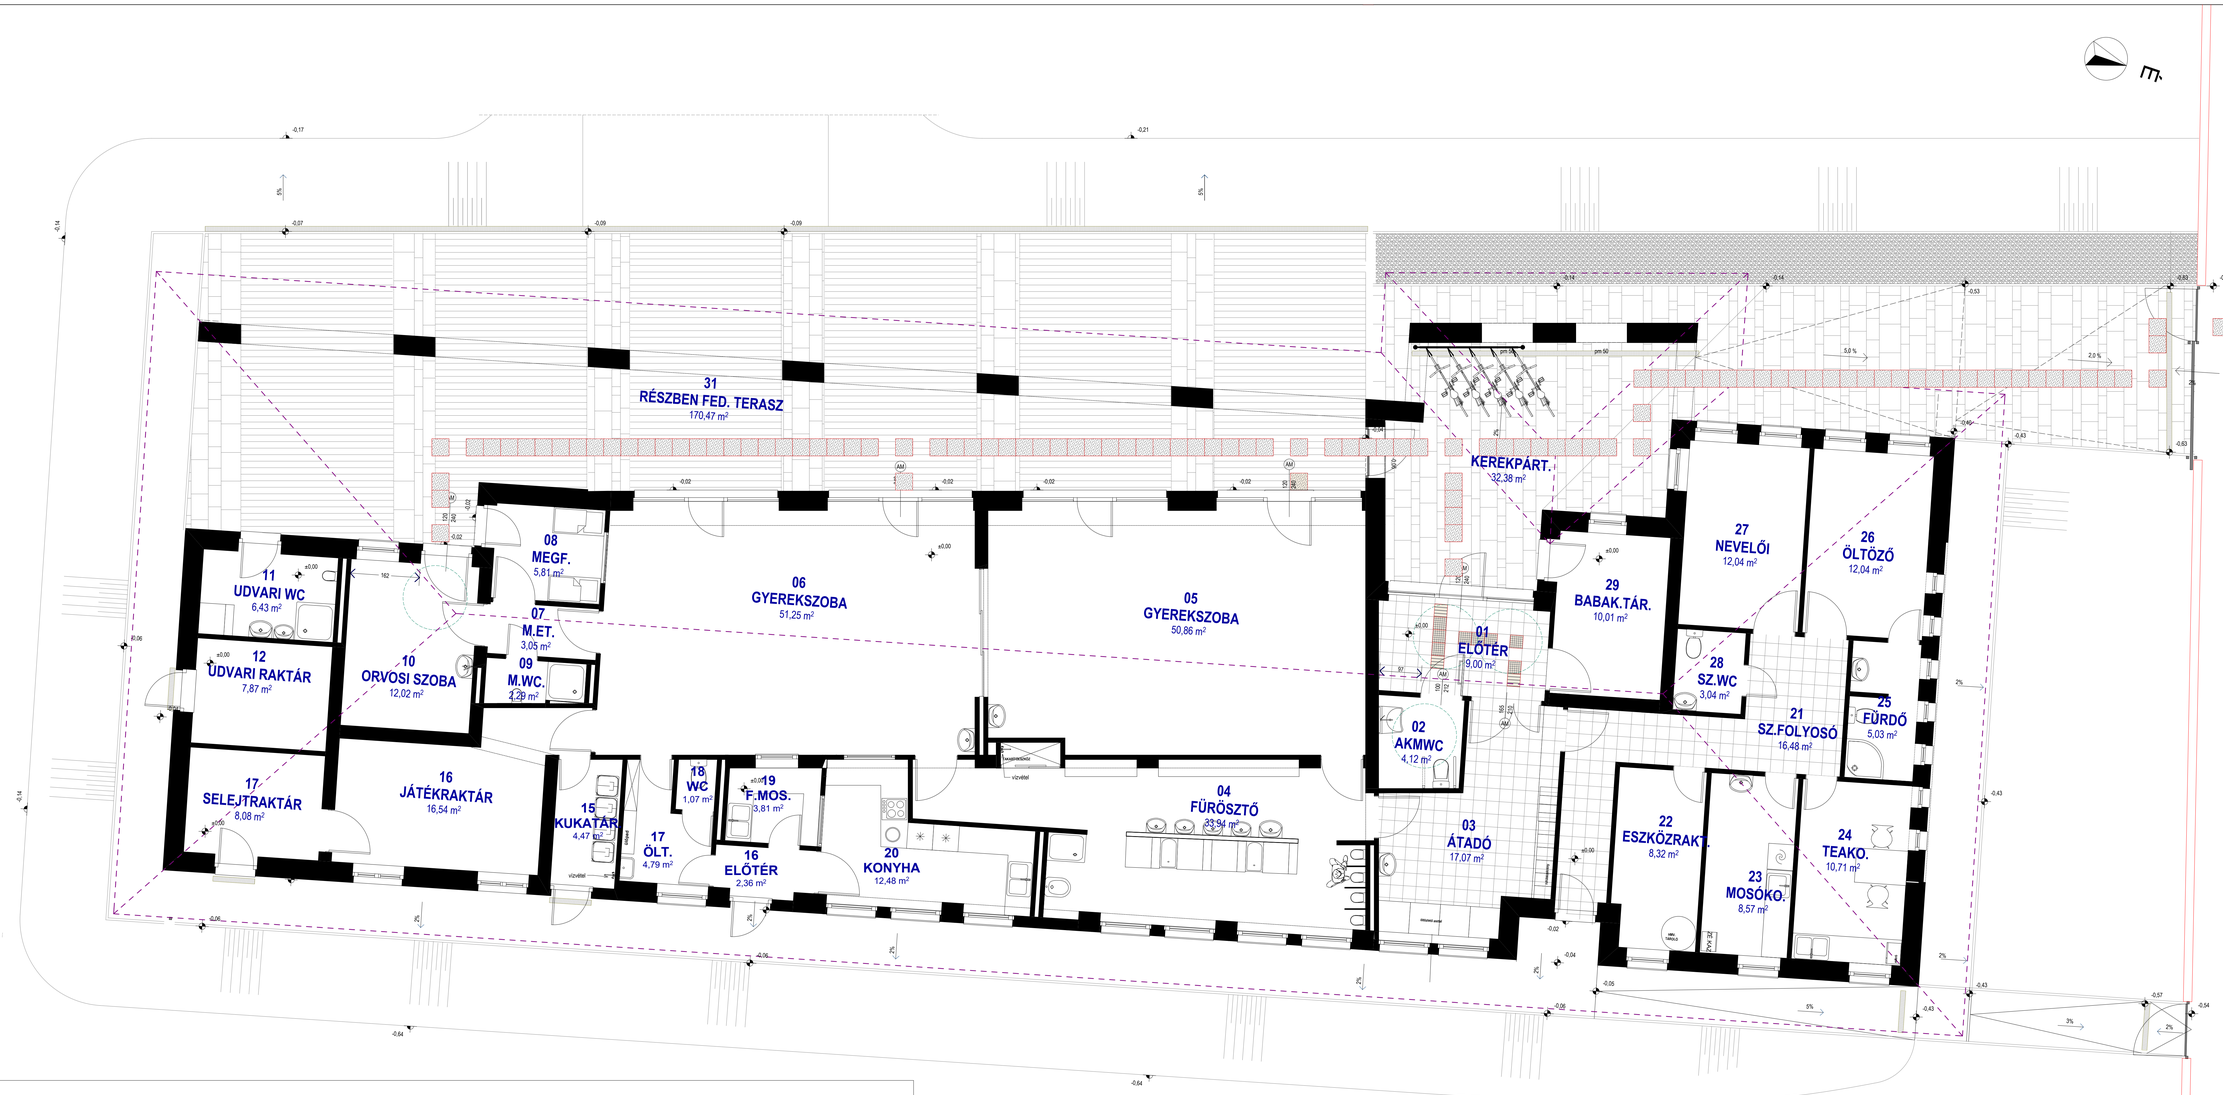


01 ELŐTÉR	mázas ker.	9,00 m2	
02 AK.MENTESÍTETT WC	cs. mázas ker.	4,12 m2	
03 GYERMEK ÁTADÓ	mázas ker.	17,07 m2	
04 FÜRÖSZTŐ	mázas ker.	33,93 m2	
05 GYEREKSZOBA	lam. padló	50,86 m2	
06 GYEREKSZOBA	lam. padló	51,25 m2	
07 MEGFIGYELŐ ELŐTERE	mázas ker.	3,05 m2	
08 MEGFIGYELŐ	lam. padló	5,81 m2	
09 MEGF.FÜRDŐSZ.	cs. mázas ker.	2,29 m2	
10 ORVOSI SZOBA	mázas ker.	12,02 m2	

11 UDVARI WC	cs. mázas ker.	6,43 m2	
12 UDVARI RAKTÁR	mázas ker.	7,87 m2	
13 SELEJTRAKTÁR	mázas ker.	8,08 m2	
14 JÁTÉKRAKTÁR	mázas ker.	16,54 m2	
15 KUKATÁROLÓ	cs. mázas ker.	4,47 m2	
16 ELŐTÉR	mázas ker.	2,36 m2	
17 ÖLTÖZŐ	mázas ker.	4,79 m2	
18 WC	mázas ker.	1,07 m2	
19 F. MOSOGATÓ	cs. mázas ker.	3,81 m2	
20 KONYHA	cs. mázas ker.	12,48 m2	

21 SZEM. FOLYOSÓ	mázas ker.	16,48 m2	
22 ESZKÖZRAKTÁR	mázas ker.	8,32 m2	
23 MOSÓKONYHA	cs. mázas ker.	8,57 m2	
24 TEAKONYHA	mázas ker.	10,71 m2	
25 FÜRDŐ	cs. mázas ker.	5,03 m2	
26 ÖLTÖZŐ	mázas ker.	12,04 m2	
27 NEVELŐI SZOBA	lam. padló	12,04 m2	
28 SZEM. WC	mázas ker.	3,04 m2	
29 BABAKOCSI TÁROLÓ	mázas ker.	10,01 m2	
	ÖSSZESEN:	**343,54 m2**	

30 KERÉKPÁR TÁROLÓ- ET.	térkő	32,38 m2	
31 RÉSZBEN FEDETT TERASZ	térkő	170,47 m2	
	ÖSSZESEN:	**202,85 m2**	

KIVITELI TERV

É14

Orga Város Önkormányzata - 3562 Orga, Rózsa u. 18. sz.
BOLCSŐDE KIALAKÍTÁSA
a "TOP-1.4.1-15-BO1 - A foglalkoztatás és az életminőség javítása, családbarát, munkavállalást segítő intézmény kialakítása" pályázat keretében.

Ingatlan címe / hrsz.: **3562 Orga, Bem apó u. 44. HRSZ.: 1013**

rajz megnevezése: **Akadálymentesítés alaprajza**

tervszám: **2018./3.K**

dátum: **2018. május**

lépték: **1:50**

számlevél: **2017/1004 pmh**

Ezen terv az 1999. évi LXXVI. törvény értelmében szerzői jogvédelem alatt áll!

NCC ÉPÍTŐKERÁMIKÁV
3016 Miskolc, Lavotta u. 37.
www.nccepites.com
e-mail: nccepites@gmail.com

mobil:
Epeijesi Sz.: 70/335-99-74
Kiss A.: 70/335-99-72

tervező, tervezés:	ép.munkatárs:	ép.munkatárs:	statikus:	megbízó:	megbízó:
Epeijesi Szabolcs MÉK: É-05-04710022	Kiss Attila MÉK: É3-05-03958/2021	Molnár Péter	Kozma Sándor MMK: TT-05-0028	Dr. Madzin Tibor polgármester	