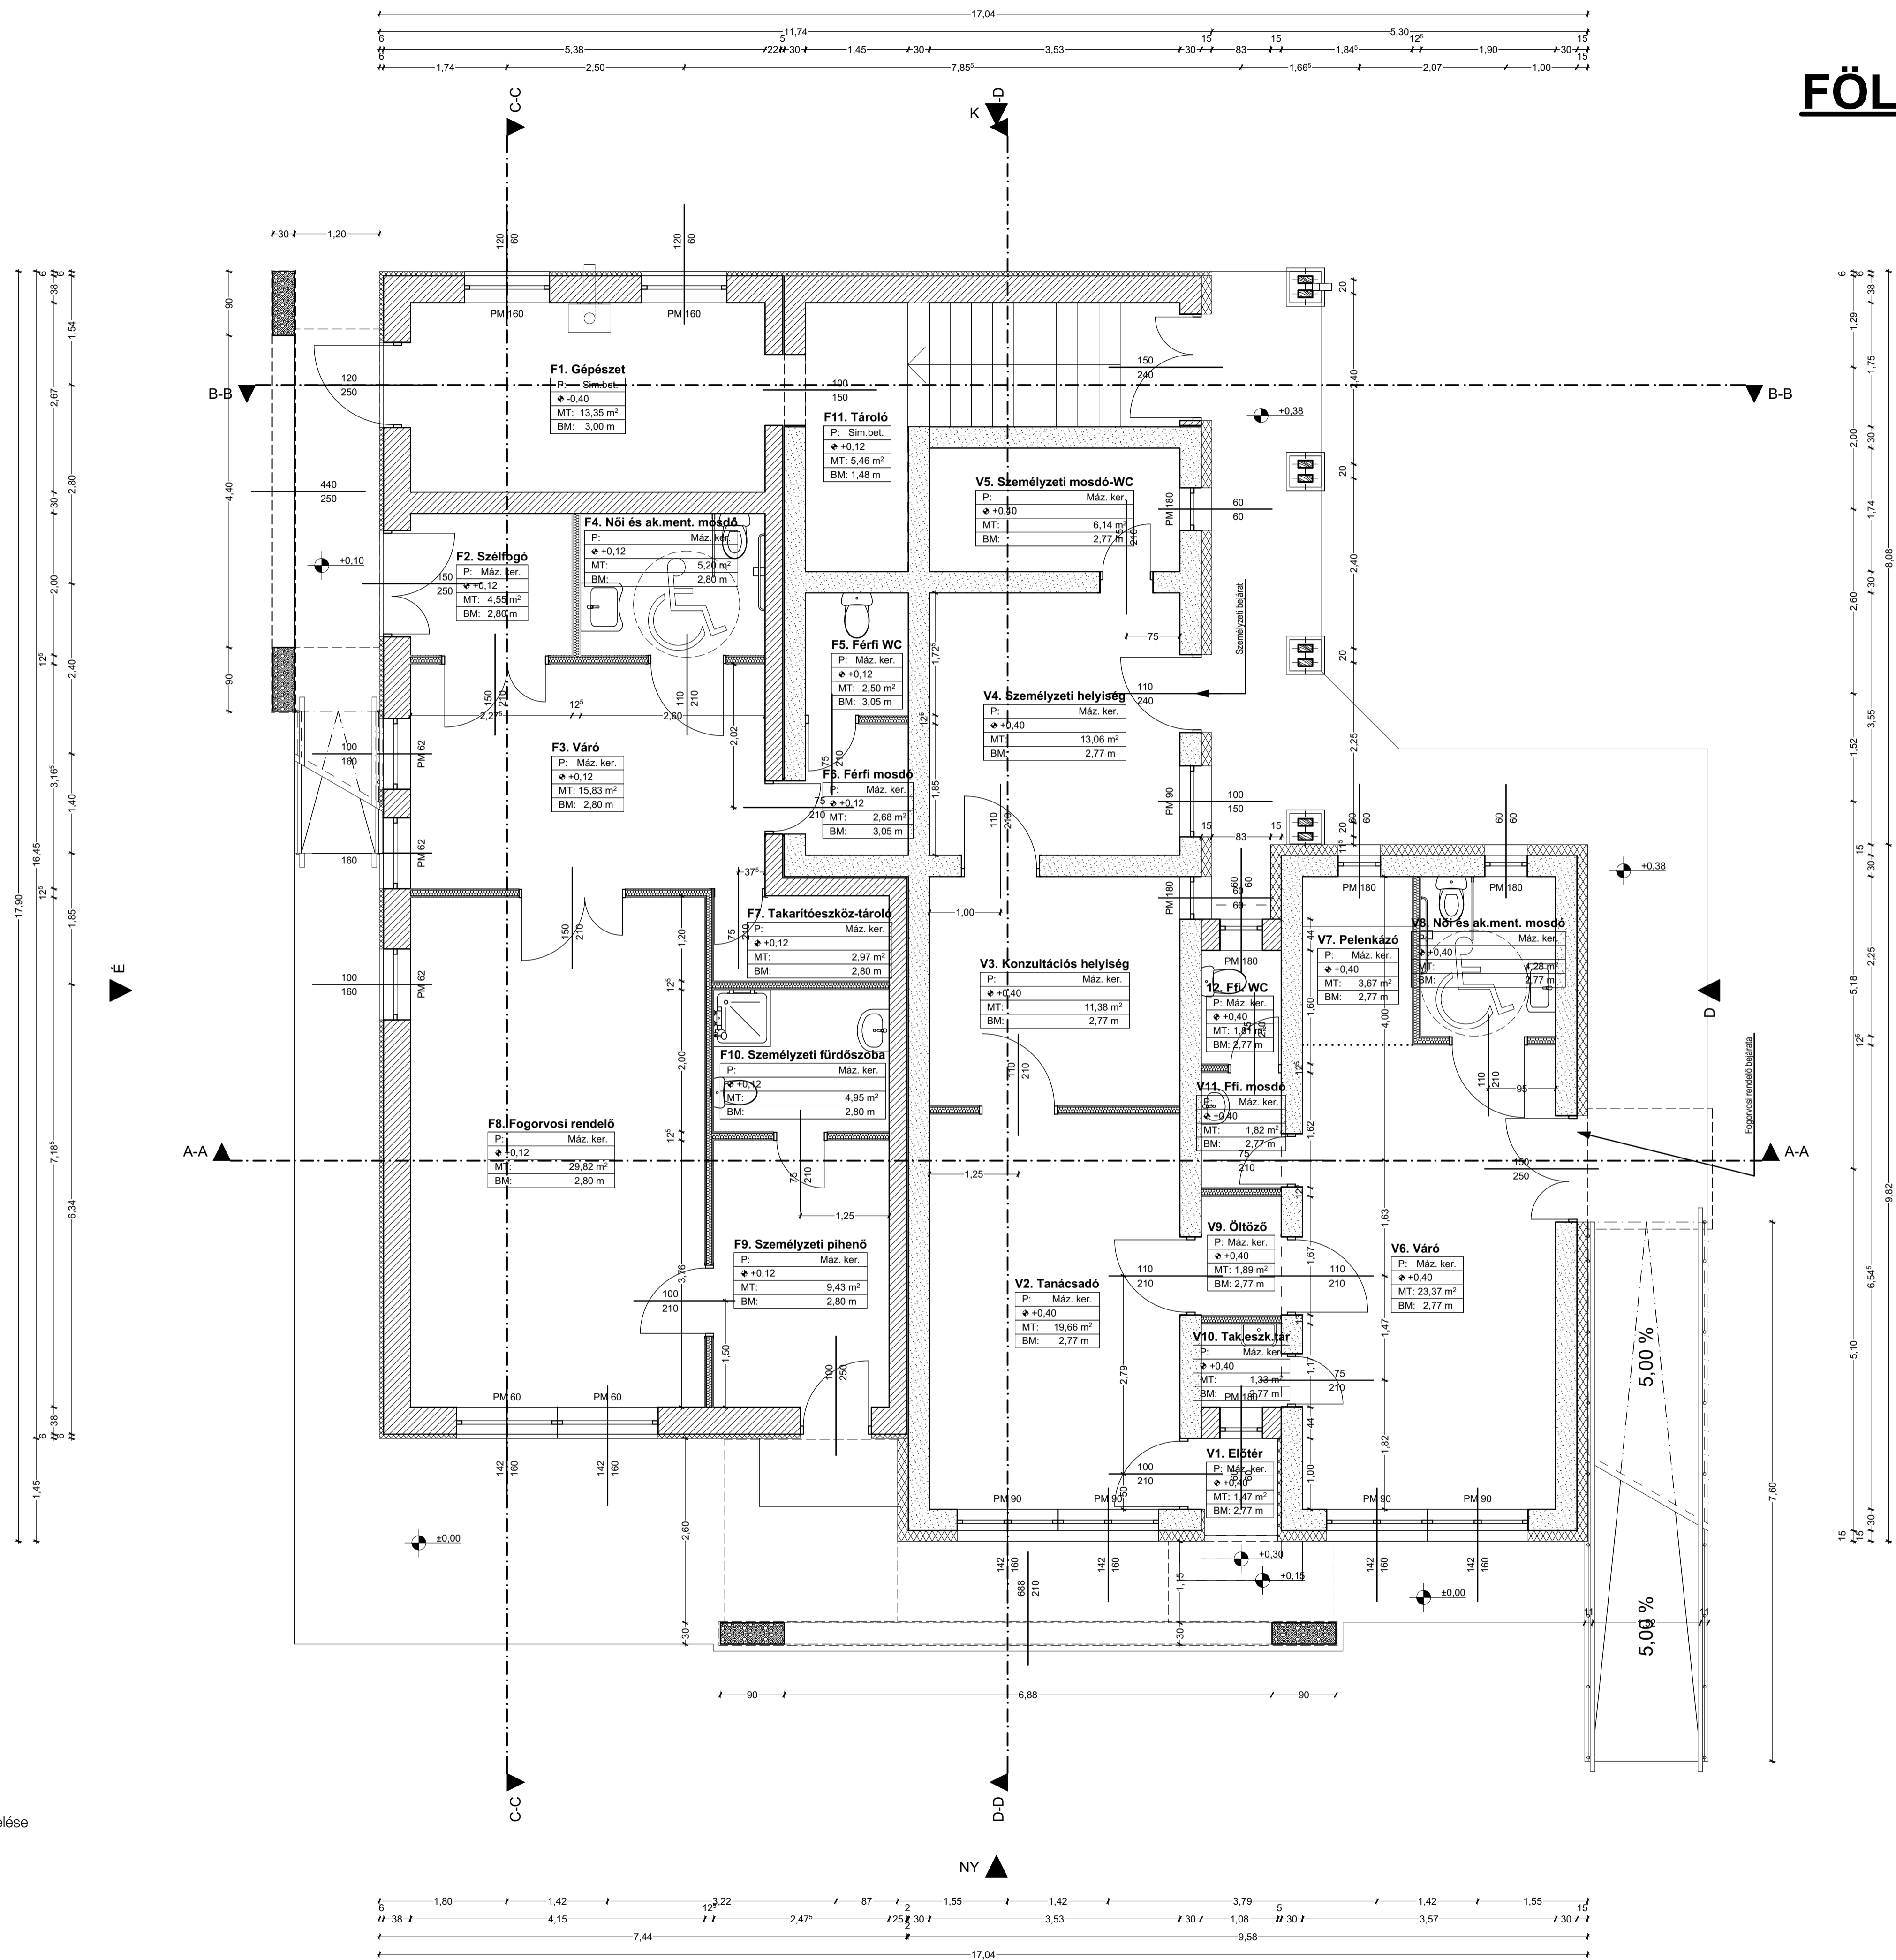
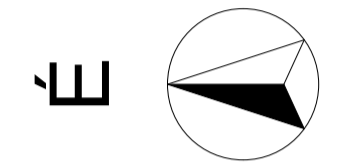

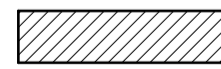
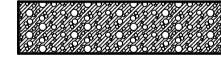




KIALAKÍTANDÓ FÖLDSZINTI ALAPRAJZ

M=1:50



JELMAGYARÁZAT

-  Meglévő szerkezetek
-  Új kézi falazóelemes szerkezetek
-  Új kézi falazóelemes szerkezetek
-  Új szerkezet hőszigetelése
-  Meglévő szerkezet utólagos hőszigetelése

ÁZSIÓ 2000 KFT. 3780 Edelény, József Attila u. 12.	
FELELŐS TERVEZŐ: VISZOKI CSABA É-05-0172	RAJZNEV: Fsz. Alaprajz
TERV MEGN: Fogorvosi rendelő és védőnői tanácsadó kiválti terve	RAJZSZÁM: Ek-18-40-02
ÉPÍTETŐ: Onga Város Önkormányzata 3562 Onga, Rózsa utca 18.	TERVEZŐ MUNKATÁRS: SZERKESZTŐ
ÉPÍTÉSI HELYE: 3562 Onga, Rózsa utca 18. HRSZ: 171/3	DATUM: 2018.12.
TERVEZŐ: ÉPÍTETŐ	MÉRÉTTÁRNY: 1:50