


KIALAKÍTANDÓ D-i és NY-i HOMLOKZAT

M=1:50

1:50

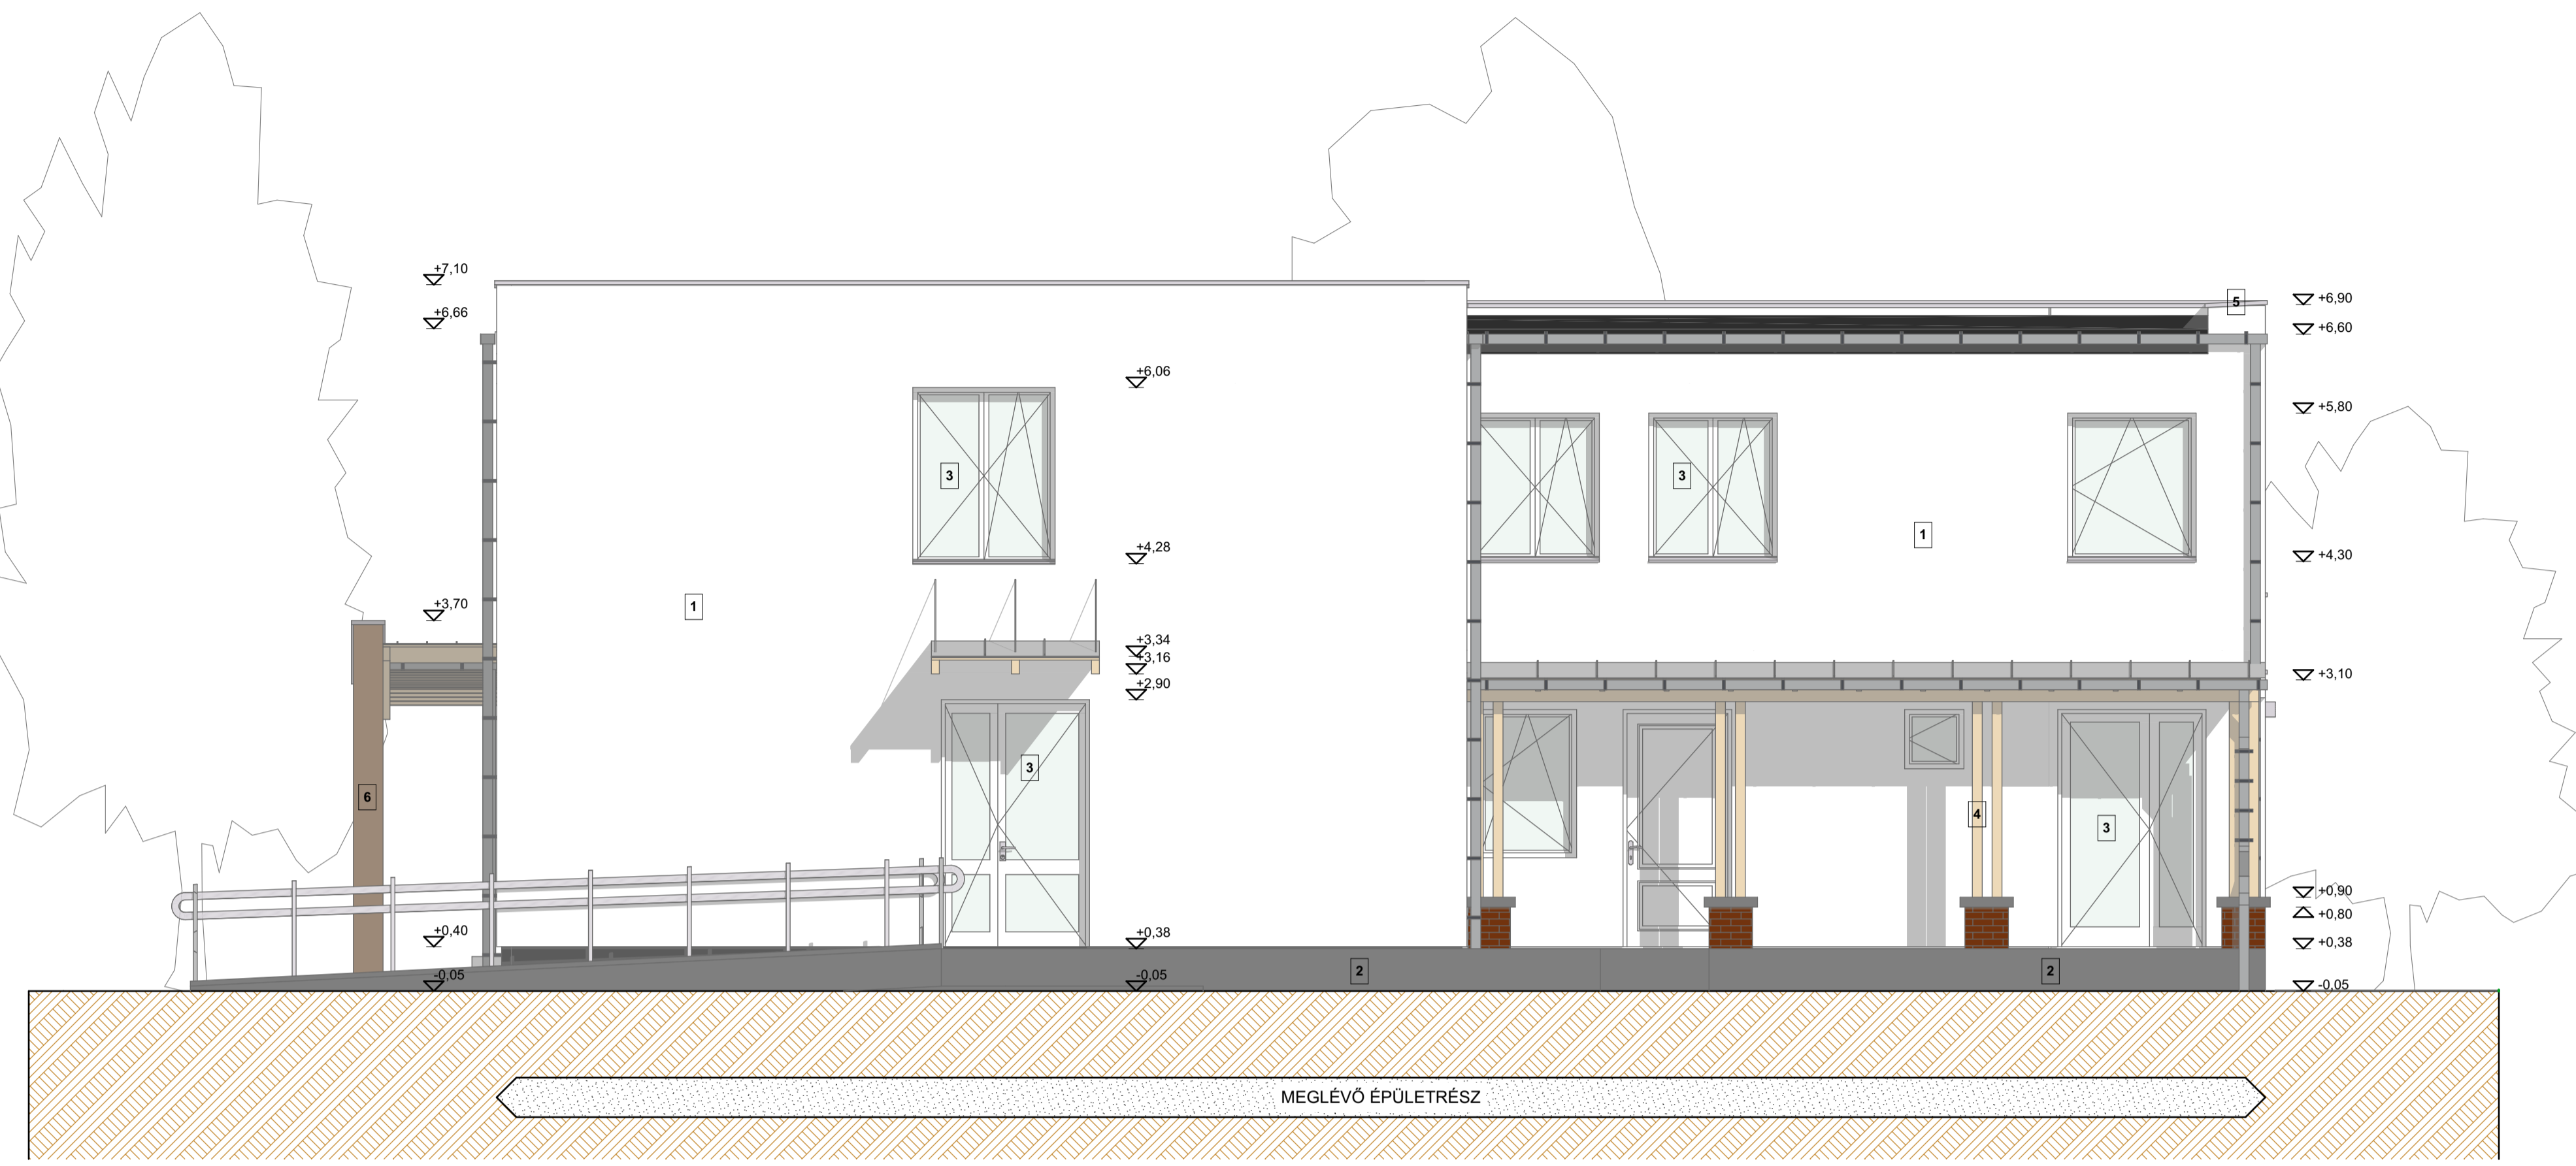


Homlokzat

- 1 Dryvit rendszerű utólagos hőszigetelés fehér színű vékonyvakolattal
- 2 szürke színű fagyálló lábazati vakolat
- 3 hőszigetelt műanyag homlokzati nyílászáró
- 4 átlátszó faanyagvédelemmel kezelt, lazított faszerkezet
- 5 kétvízoros attikafedés szürke színben
- 6 világosbarna vágott mészkőtábla burkolat

D

1:50

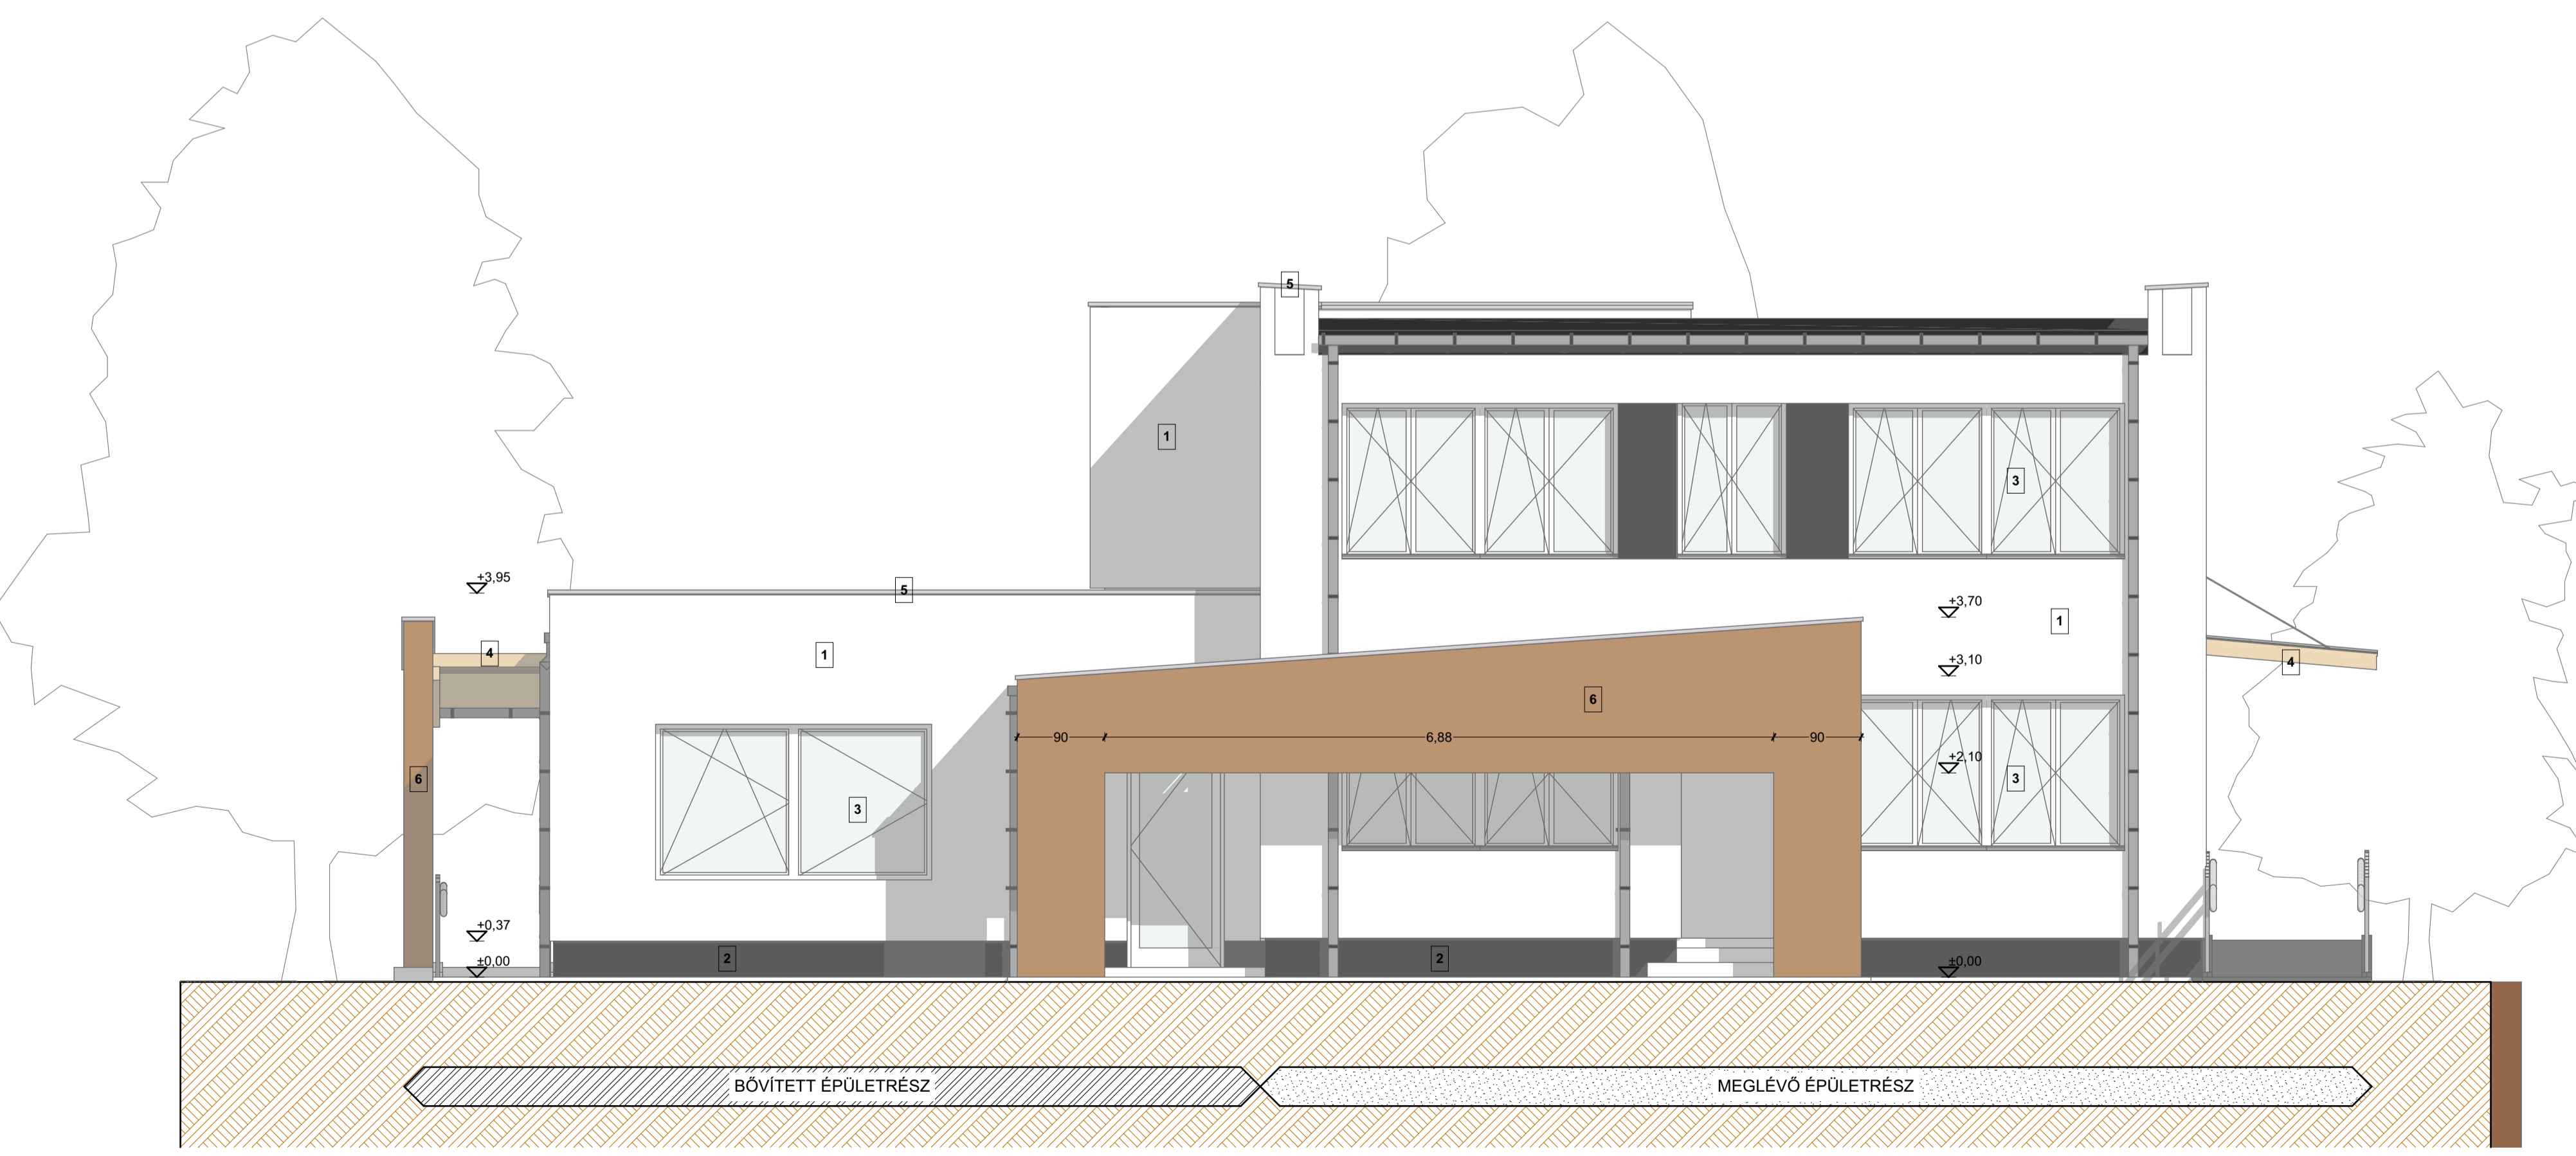

Homlokzat

NY

ÁZSIÓ 2000 KFT. 3780 Edeleny, József Attila u. 12.	
FELELŐS TERVEZŐ: VISZOKI CSABA É-05-0172	RAJZNEV: Homlokzat D-NY
TERV MEGN: Fogorvosi rendelő és védőnői tanácsadó kiválti terve	RAJZSZAM: Ek-18-40-06
ÉPÍTETŐ: Onga Város Önkormányzata 3562 Onga, Rózsa utca 18.	TERVEZŐ MUNKATÁRS: SZERKESZTŐ
ÉP-HÉLYE: 3562 Onga, Rózsa utca 18. HRSZ: 171/3	DATUM: 2018.12.
TERVEZŐ: SZERKESZTŐ	MÉRLETARV: 1:50