
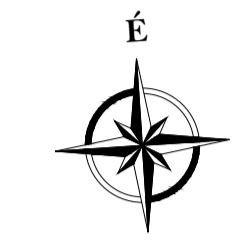


F1 - KONDEZÁCIÓS GÁZKAZÁN	
Típus	ecotec plus VI INT II 306/5-5
Q _n	5,2–25,0 kW
m _g	1,72 m ³ /g
Δp _{átviteli}	20 kPa
U	230 V
P	80 W
NNY	3 bar
Szükséges	1 db
Forgalmazó	Valliant Saunier Duval Kft.

F7 - ZÁRT TAGULÁSI TARTÁLY	
Típus	REFLEX NG35
V	35 liter
Gázl. utósz. db.	1,8 bar
Vízoldalsó sz. db.	2,0 bar
Kiegészítő	SU 1"
Ø/H	480/562 mm
Szükséges	1 db
Forgalmazó	MIGEP Kft.

V1 - HMV TÁROLÓ	
Típus	uniSTOR VH R 300/3 BR
V _{sz}	294 liter
HMV tartóss. ter.	611 l/h (25 kW)
Ø/H	650/1804 mm
NNY	10 bar
Súly	103/397 kg
Tartozék	Hőszigetelő burkolat
Szükséges	1 komplett
Forgalmazó	Valliant Saunier Duval Kft.

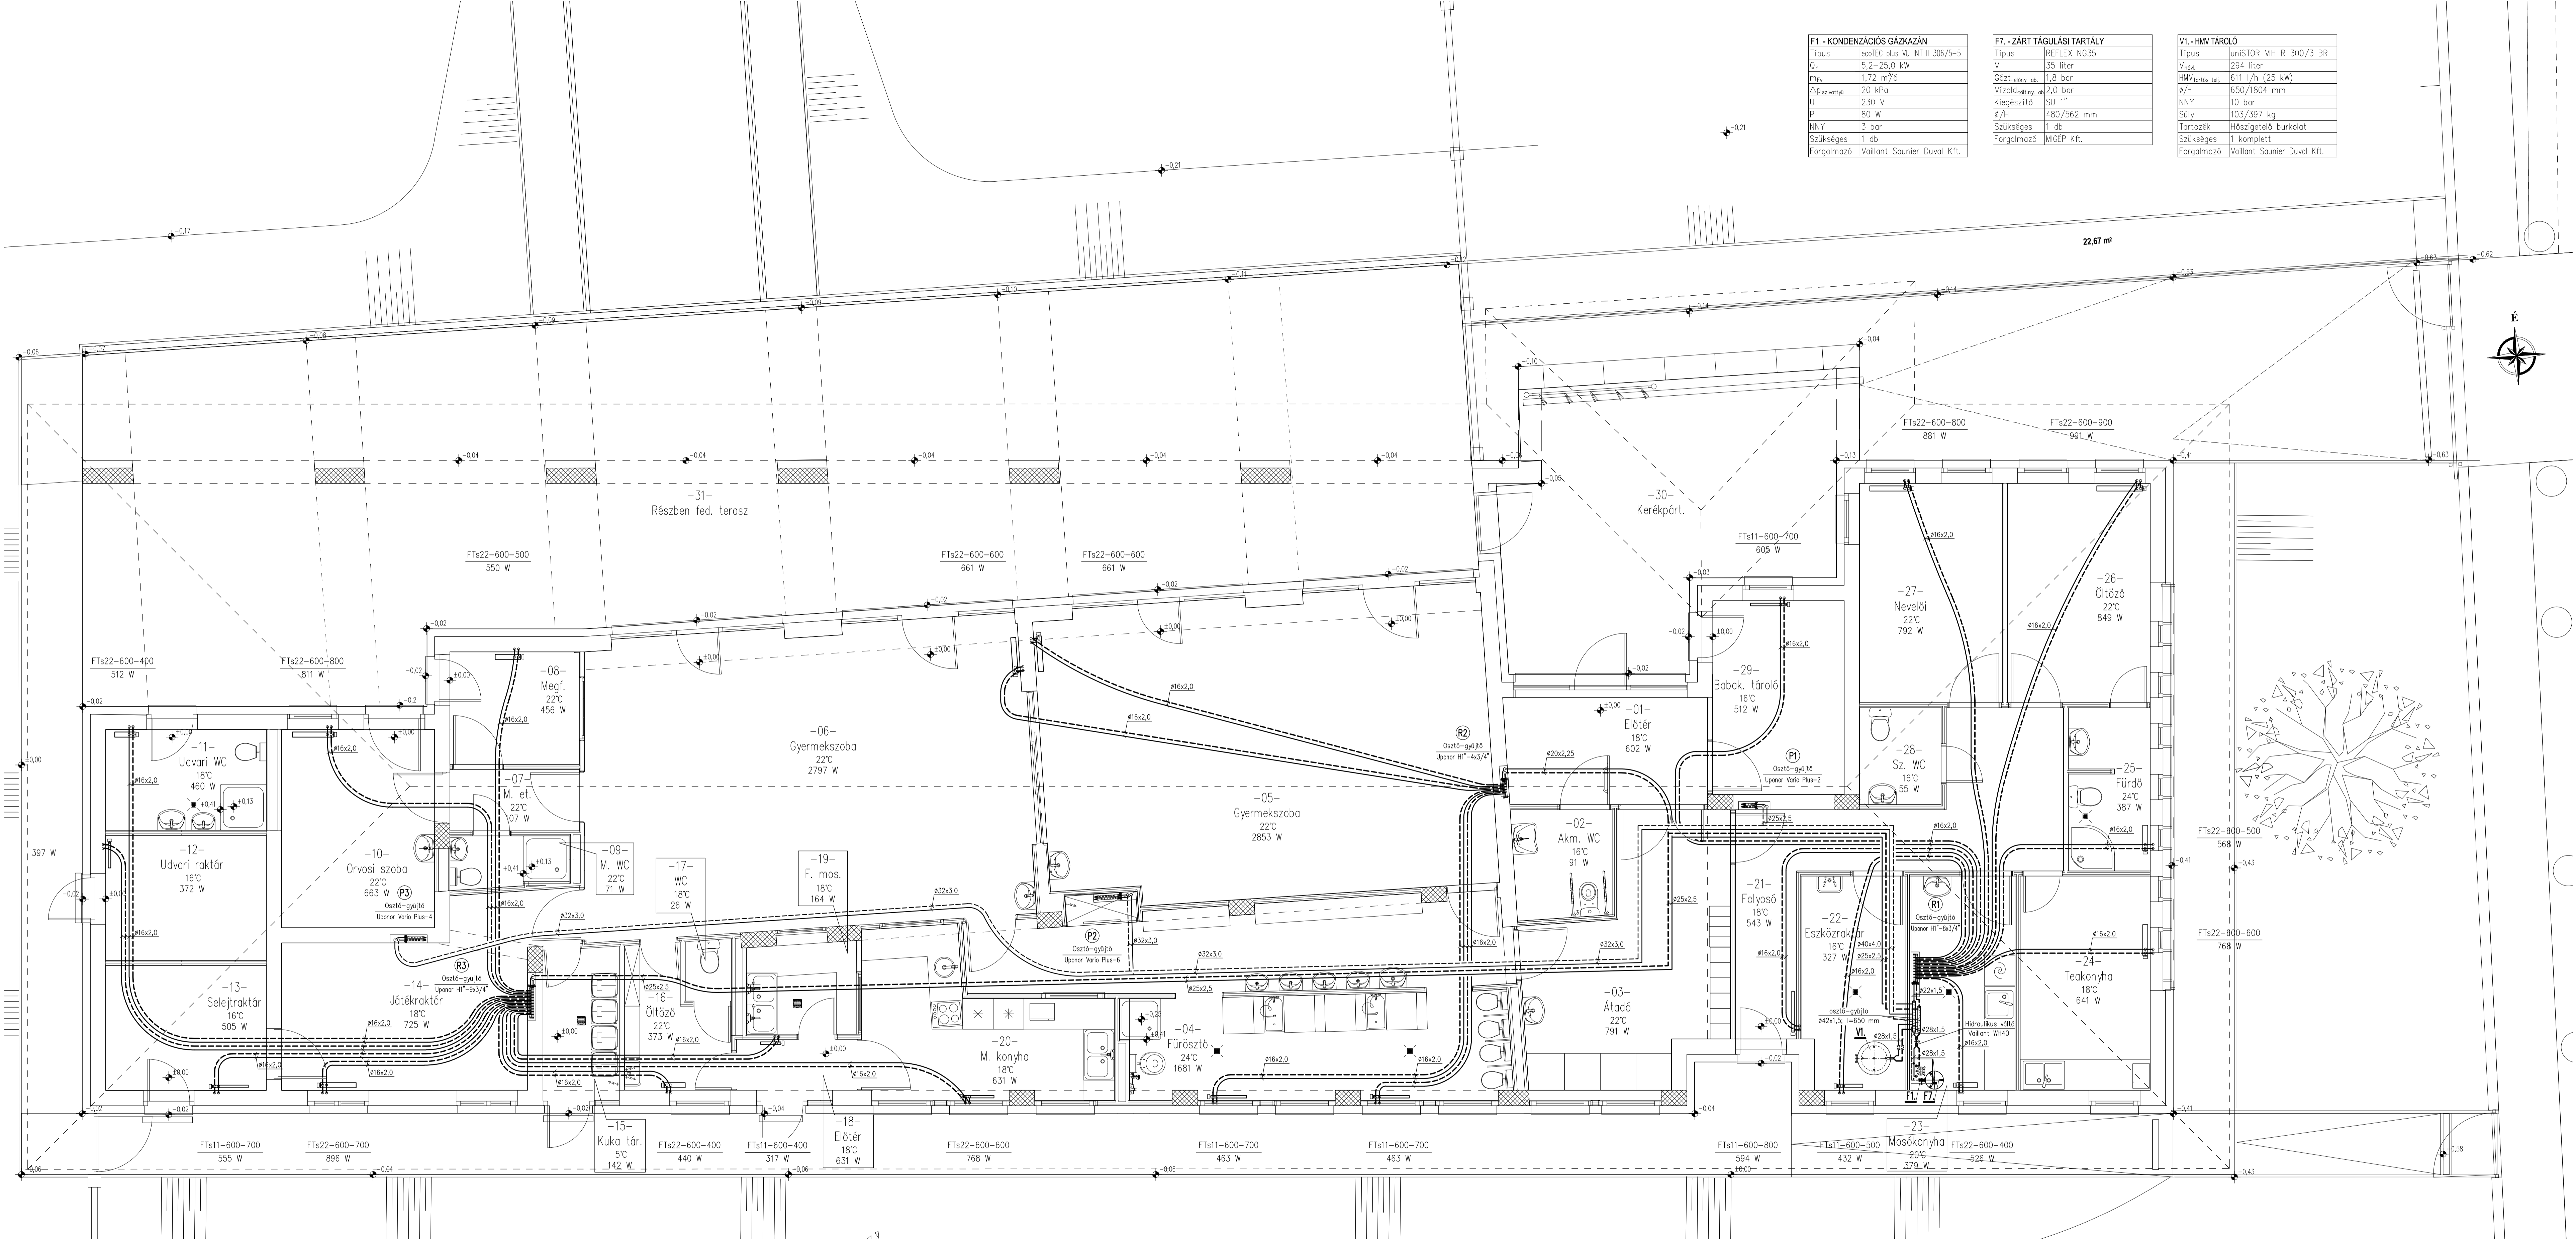

MEGJEGYZÉS

- A szabadon szerelt fűtési alapvezetékek 20 mm vastag PE szigeteléssel látandók el.
- A padlóban szerelt fűtési vezetékek 4 mm vastag PE szigeteléssel látandók el.
- A hőleadók FIX-TREND típusúak, kötései egyösszesen 1/2" – 1/2" méretűek.
- A hőleadók Danfoss RA-N szelepekkel, Danfoss RLV-KS csavarzattal szerelendők.

JELMAGYARÁZAT

- fűtési előremenő vezeték (szénacél, Uponor Uni plus)
- fűtési előremenő vezeték (szénacél, Uponor Uni plus)
- padlófűtési előremenő vezeték (Uponor evalPEX)
- - - padlófűtési visszatérő vezeték (Uponor evalPEX)
- ⊞ gömbcsap
- ⊞ viszcacsap
- ⊞ tömlőveses ürítő gömbcsap
- ⊞ automatikus légtelenítő
- ⊞ padlófűtési osztók jele
- ⊞ radiátoros fűtési osztók jele

±0,00=113,30 mBf

BŐLCSŐDE KIALAKÍTÁSA TOP-1.4.1-15-801" A foglalkoztatás és az életminőség javítása, családbarát csaldobort munkabiztosítást segítő intézmények, közszolgálatosok fejlesztésével" pályázat keretében.

ENERGO-TALLER XFT 3508 Miskolc, Tallér u. 7. tel:06/994-900 email: energotaller@gmail.com					
Méret:	3562 Onga, Bem apó utca 44. (hrs.z:1013)		Datum:	2018.05.	
Megnevezés:	BŐLCSŐDE KIALAKÍTÁSA		Munkaszám:	1:50	
Építész:	Onga Város Önkormányzata		Rajzozó:	Gf-1	
Típus:	KÖZPONTI FŰTÉS		Munkaszám:	07/18	
Rajzozó:	Szilágyi Zsolt	Tervező:	Szilágyi Zsolt	Rajzozó:	Gf-1
Tervező:	Szilágyi Zsolt	Munkaszám:	07/18	Rajzozó:	Gf-1
Tervezői igazolvány száma:	G-05-0288				