


V1 - HMV TÁROLÓ	
Tipus	uniSTOR VH R 300/3 BR
V _{max}	294 liter
HMV tartás tejj	611 l/h (25 kW)
Ø/H	650/1804 mm
BNY	10 bar
Súly	103/397 kg
Tartozék	Hőszigetelő burkolat
Szükséges	1 komplett
Forgalmazó	Valliant Samier Duval Kft.

V2 - ZÁRT TÁGULÁSI TARTÁLY	
Tipus	REFLEX DE25
V	25 liter
ΔP _{elcsatl.}	6 bar
ΔP _{előnyomás}	4 bar
Kiegészítő	rozetta 1"
Ø/H	280/496 mm
Szükséges	1 db
Forgalmazó	MGEP KFT. Miskolc

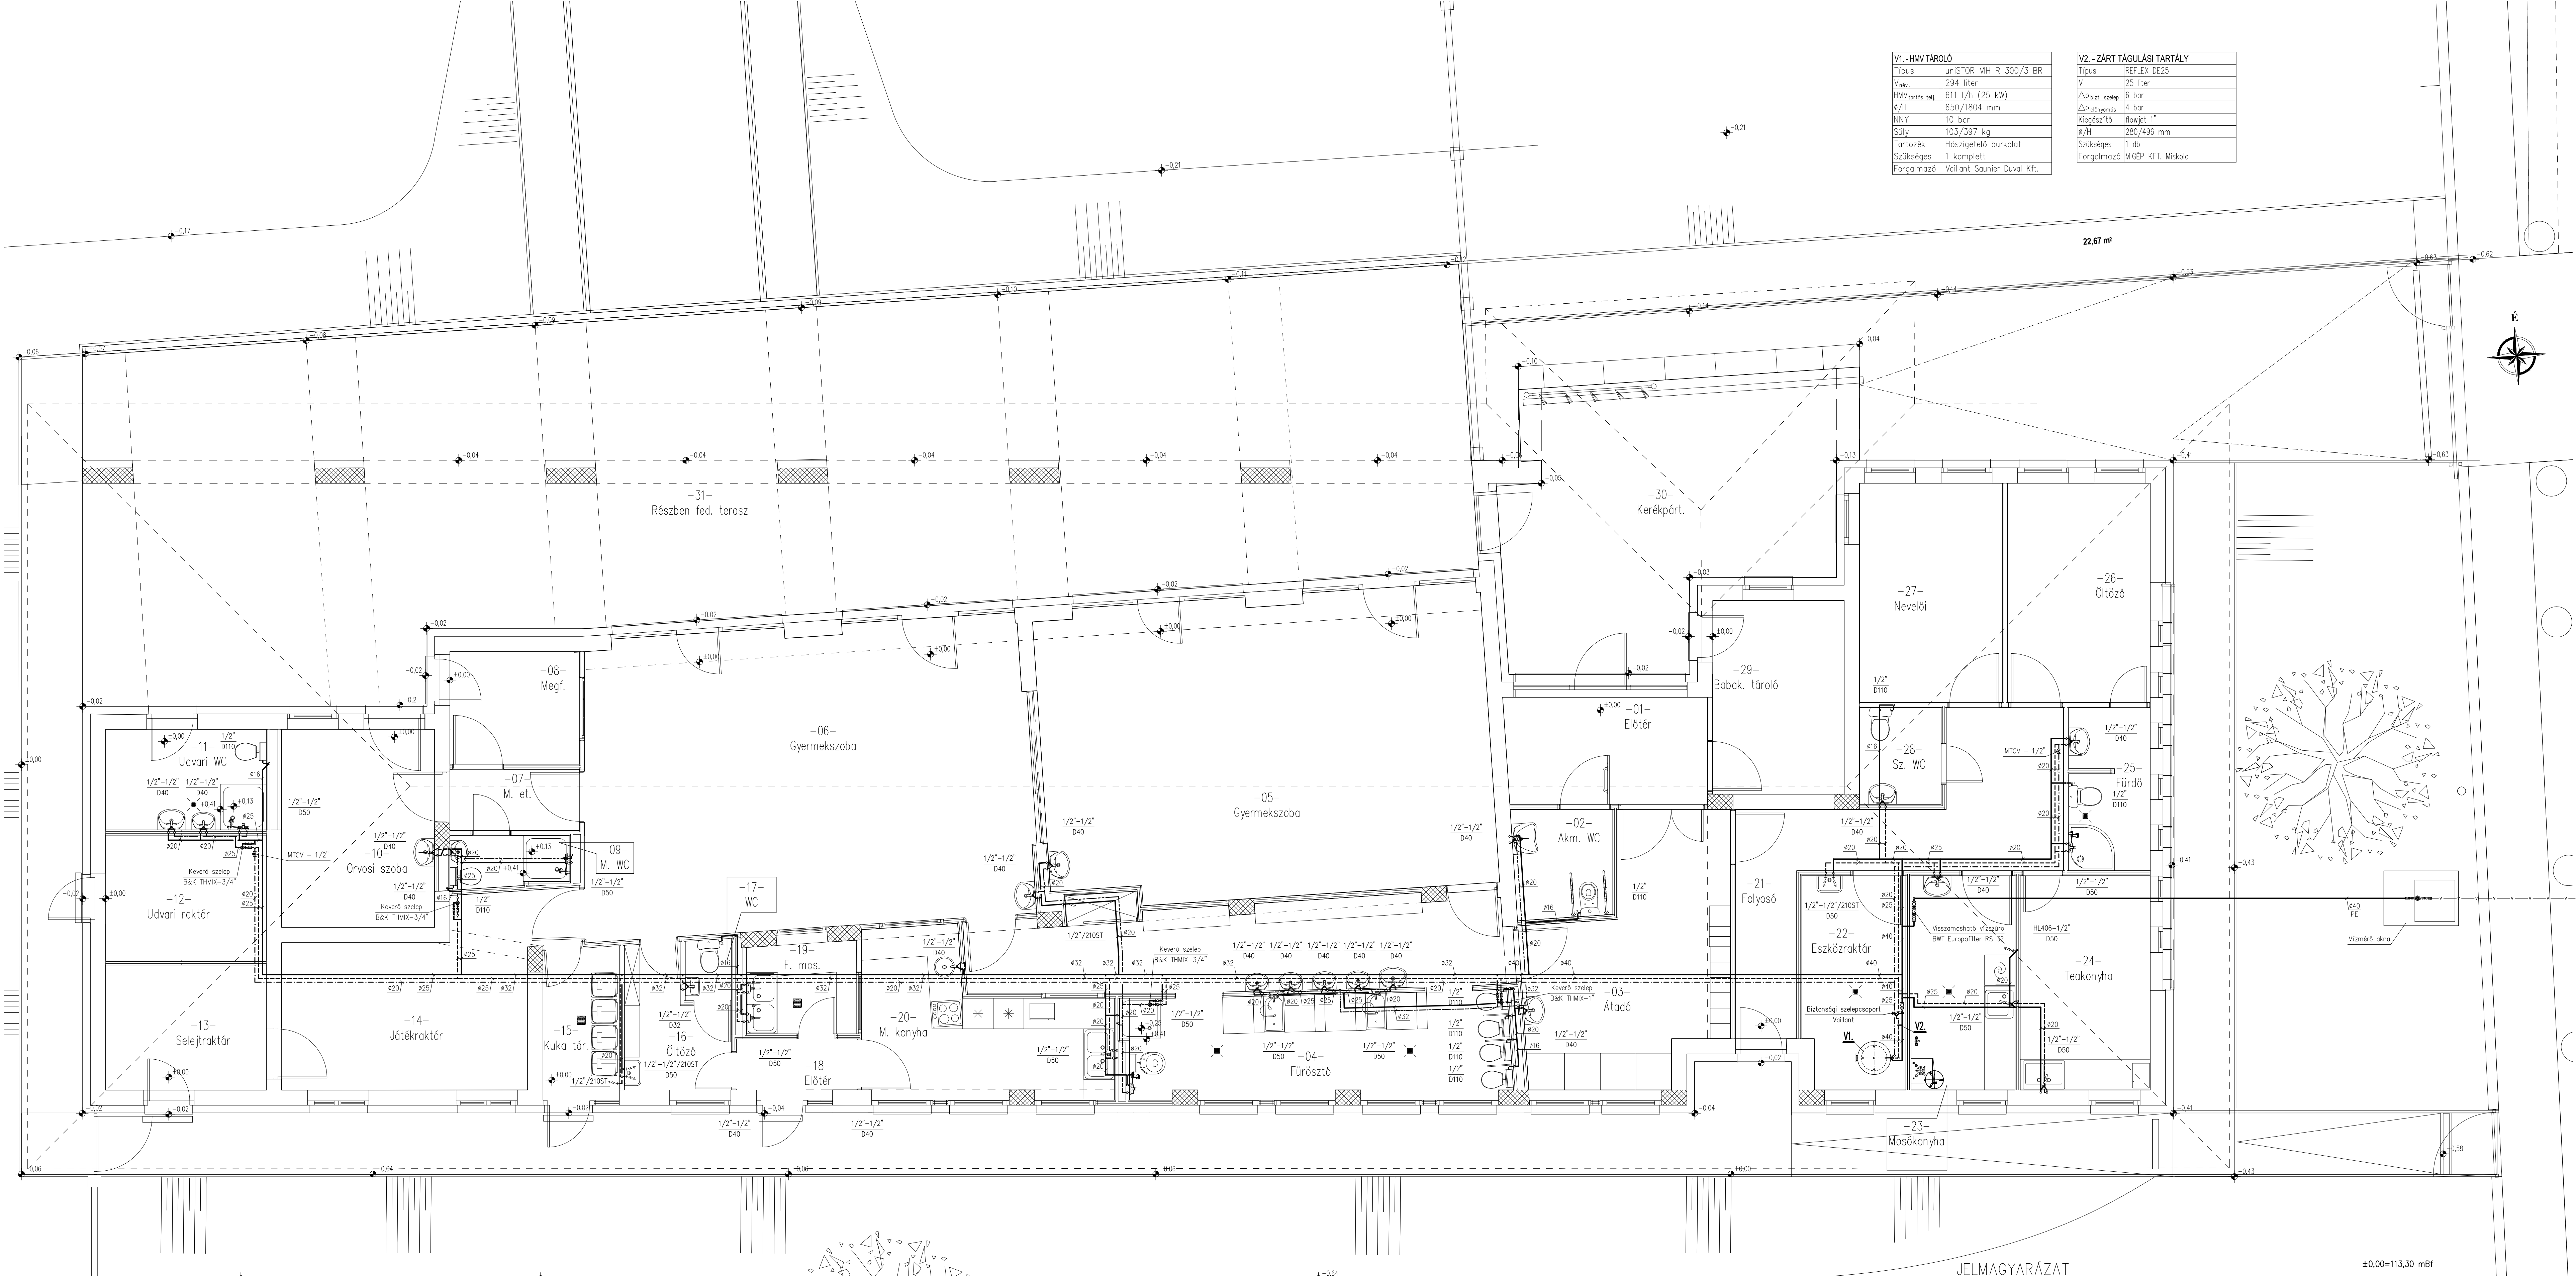

JELMAGYARÁZAT

±0,00=113,30 mBf

MEGJEGYZÉS

- A szabadon, álmennyezetben szerelt hidegvíz vezeték 9 mm, melegvíz és cirkulációs vezeték 13 mm vtg. Kaiflex PE szigetelő csőhéjjal látandók el.
- A falhoronyban szerelt vezetékeket 4 mm vastag kaiflex PE-DW szigetelő csőhéjjal kell ellátni.
- A padlóban szerelt hidegvíz vezeték 4 mm Kaiflex PE-RO szigetelő csőhéjjal látandók el.

- Hidegvíz vezeték (PE, Uponor MLC)
- - - Melegvíz vezeték (Uponor MLC)
- - - Melegvíz vezeték (Uponor MLC)
- - - Cirkulációs víz vezeték (Uponor MLC)
- - - Szennyvíz vezeték (ED-TECH, KG-PVC) anyagváltás
- gömbcsap
- ◻ üzemkész állapotban zárt gömbcsap
- ◻ visszacsapó szelep

BÖLCSŐDE KIALAKÍTÁSA TOP-1.4.1-15-B01" A foglalkoztatás és az életminőség javítása, családbarát csaldobort munkabiztosítást segítő intézmények, közszolgáltatások fejlesztésével" pályázat keretében.

ENERGO-TALLER KFT. 3508 Miskolc, Tallér u. 7. tel:06/9994-900 email: energotaller@gmail.com			
Hely: 3562 Onga, Bem apó utca 44. (hrs.:1013)		Datum: 2018.05.	
Megnevezés: BÖLCSŐDE KIALAKÍTÁSA	Elkészítő: Onga Város Önkormányzata		Méretarány: 1:50
Típus: VIZELLÁTÁS		Rajzszám: Gv-1	
Rajzoló: Szilágyi Zsolt	Tervező: Szilágyi Zsolt	Munkaszám: 07/18	Rajz: Gv-1
Tervezői igazolástól számított: 6-05-0288			