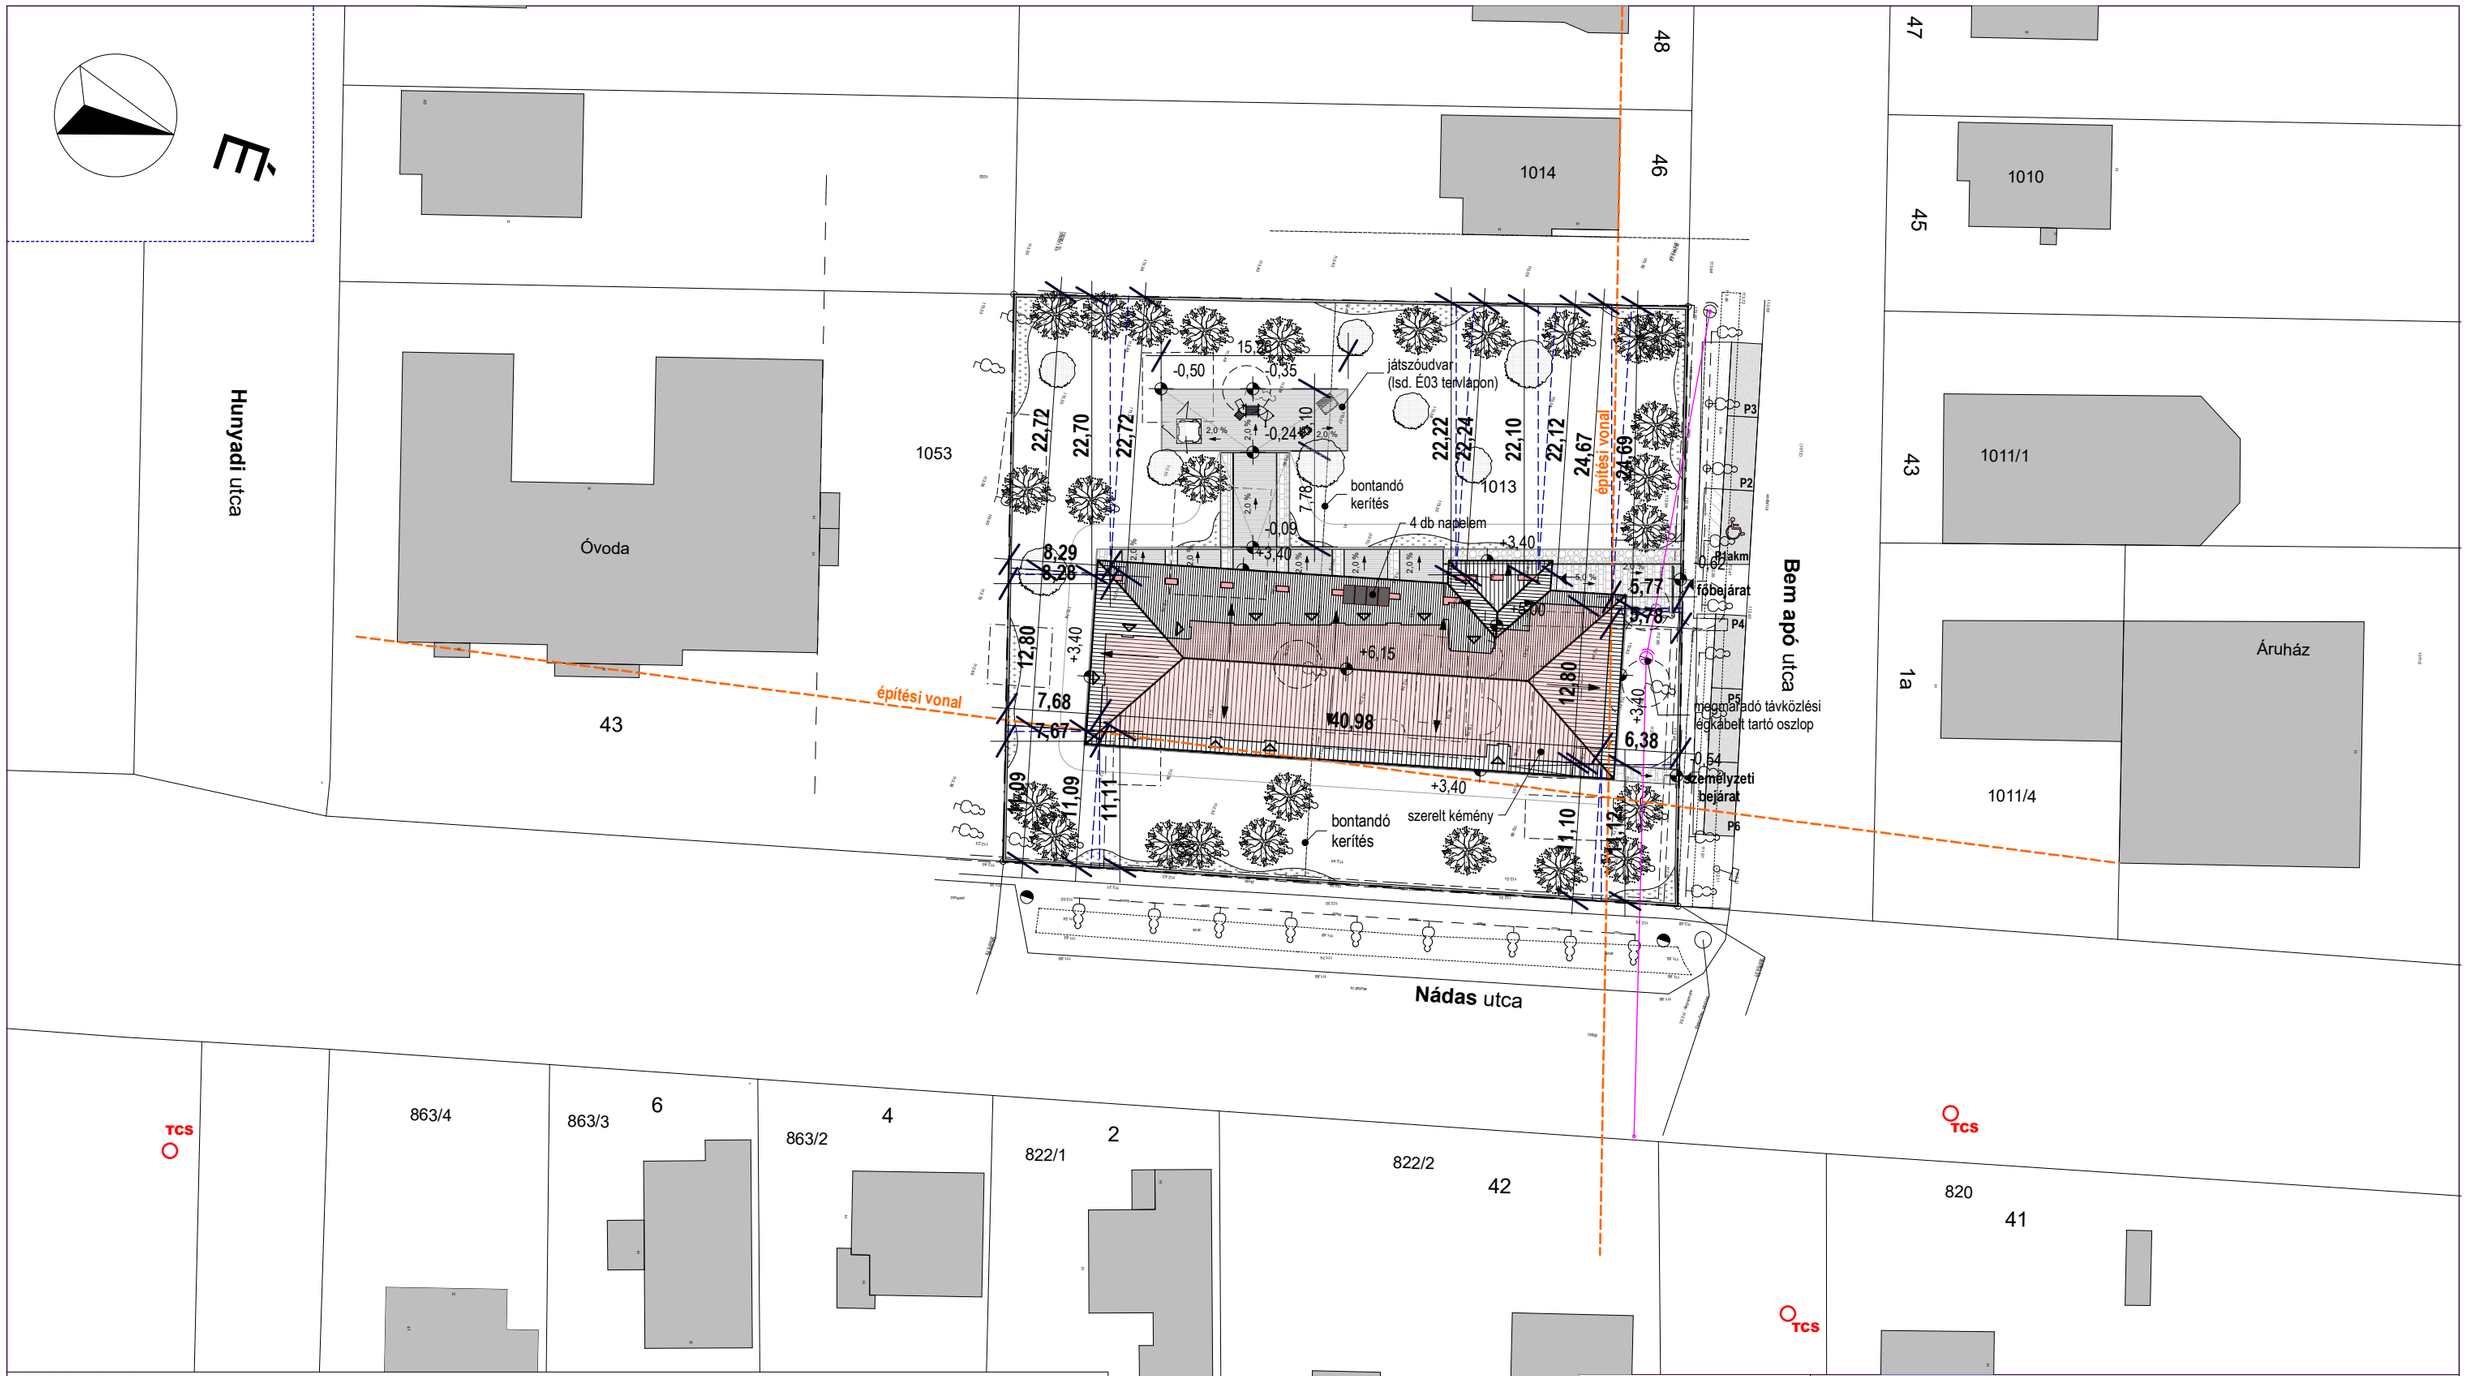

Telek adatai:

Telek területe: **2614 m²**
Helyrajzi szám: **1013**
- max. beépíthetőség: **40%**

BEÉPÍTETTSÉG SZÁMÍTÁS:

- bölcsőde bruttó alapterülete:

12,80 x 40,98 m =	524,54 m²
(1,85 m + 2,30 m) x 6,68 m / 2 =	13,86 m²
összesen:	**538,40 m²**

538,40 / 2614 x 100 = 20,60 % ≤ 40% - MEGFELEL!

ZÖLDFELÜLET SZÁMÍTÁS:

- bölcsőde bruttó alapterülete:	538,40 m²
- burkolt felületek alapterülete:	378,07 m²
- zöldfelület:	**1697,53 m²**
Összesen:	**2614 m²**
1697,53 / 2614 x 100 =	**64,94 % ≥ 50% - MEGFELEL!**

Övezeti előírások:

TV

SZ	40
7,5	K

NEO ÉPÍTÉSZMŰHELY
3516 Miskolc, Lavotta u. 37.
www.neoepitesz.com
e-mail: neoepitesz@gmail.com
mobil:
Eperjesi Sz.: 70/335-99-74
Kiss A.: 70/335-99-72

ÉPÍTÉSI ENGEDÉLYEZÉSI TERV

Onga Város Önkormányzata - 3562 Onga, Rózsa u. 18. sz.
BÖLCSŐDE KIALAKÍTÁSA
a "TOP-1.4.1-15-BO1 - A foglalkoztatás és az életminőség javítása, családbarát, munkábaállást segítő intézmény kialakítása" pályázat keretében.

É02

ingatlan címe / hrsz.: **3562 Onga, Bem apó u. 44. HRSZ.: 1013**

tervszám: **2018./3.**
dátum: **2018.ápr.**
lépték: **M=1:500**
lapméret: **A/3 fekvő**

rajz megnevezése: **HELYSZÍNRAJZ**

tervező, irodavez.:	ép.munkatárs:	ép.munkatárs:	statikus:	megbízó:	megbízó:
Eperjesi Szabolcs MÉK: É-05-0471/2022	Kiss Attila MÉK: É3-05-0388/2021	Molnár Péter	Kozma Sándor MMK: TT-05-0028	Dr. Madzin Tibor polgármester	

Ezen terv az 1999. évi LXXVI. törvény értelmében szerzői jogvédelem alatt áll